


Budowa wewnętrznej linii zasilającej w Niemstowie
na działce nr 148 i 149/14

skala 1: 500

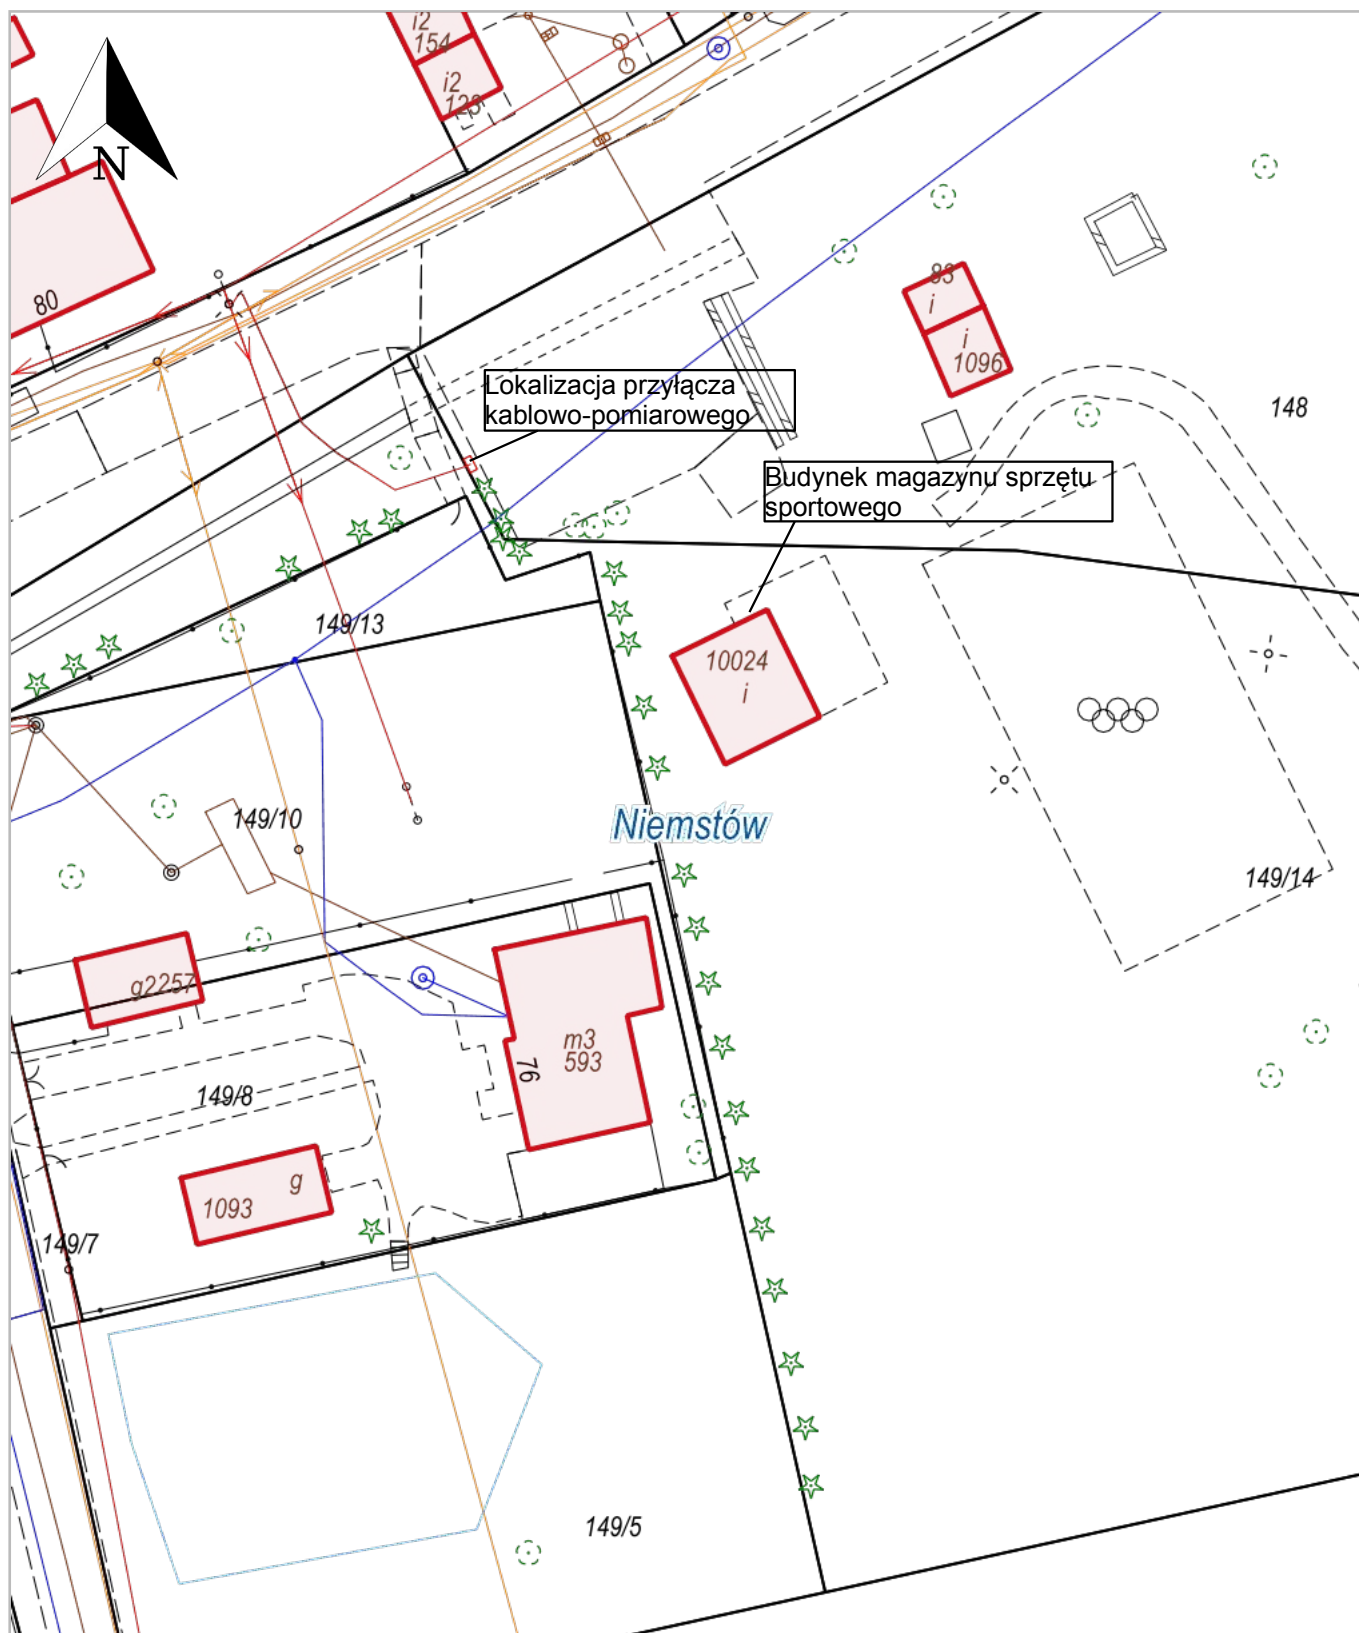

Niemstów, Lubin (obszar wiejski)