



Przekrój 1-1
1 : 100

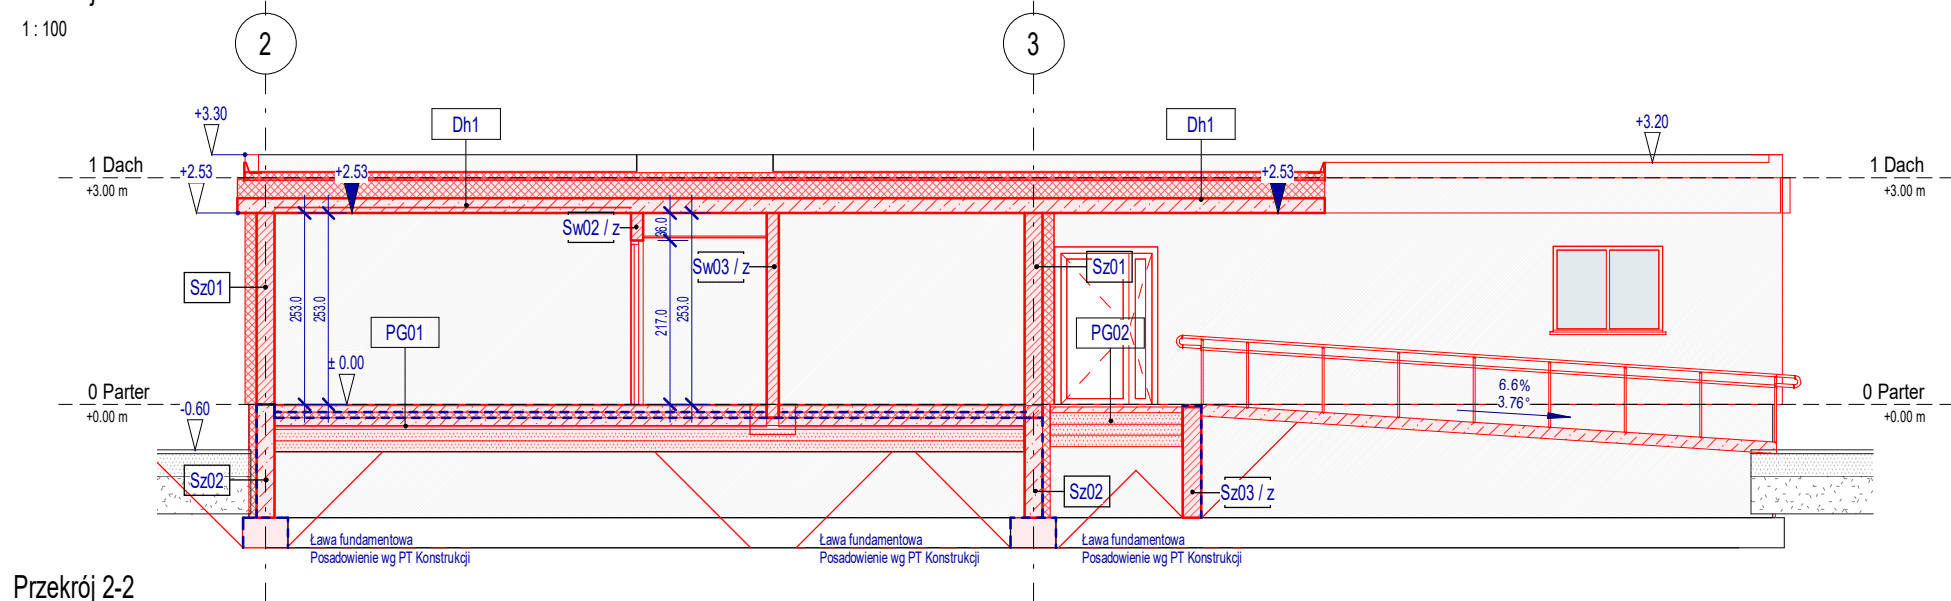

Przekrój 2-2
1 : 100

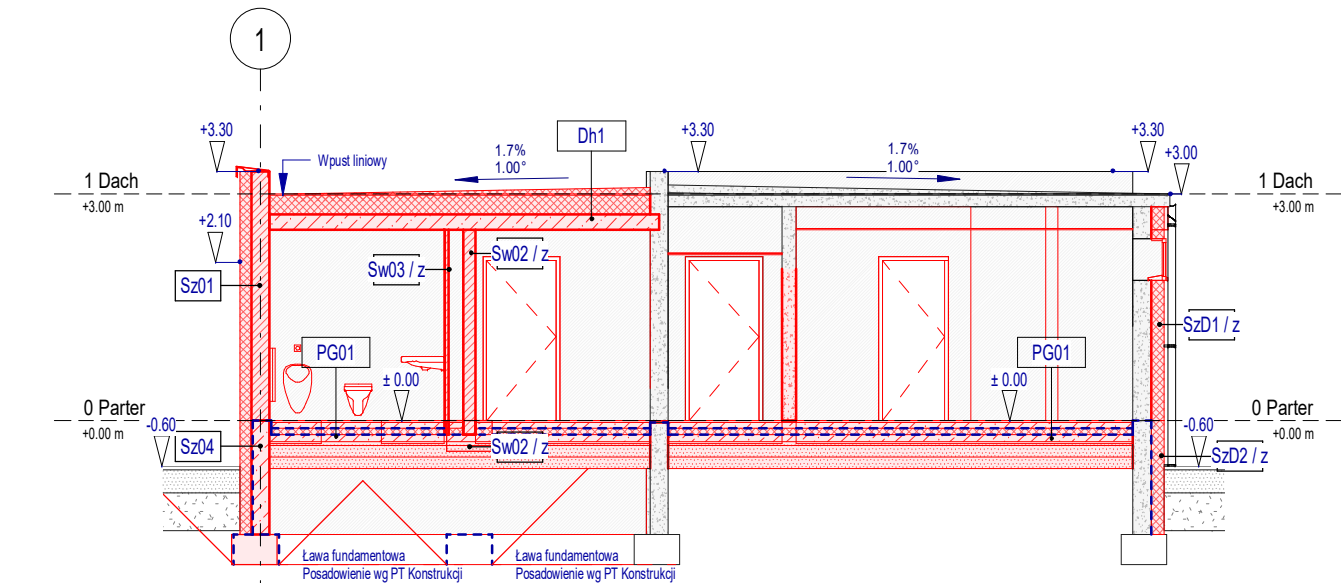

Przekrój A-A
1 : 100

Zestawienie podłóg i stropodachów			
Znacznik typu	Grubość	Warstwy przegrody	Warstwy przegrody grubości
Dh1	47.0	1. Pokrycie wg arkusza Opis techniczny 2. Wełna mineralna sztywna + wełna na profilowanie spadku 3. Stropodach wg PT konstrukcji 4. Tynk wewnętrzny + wykończenie	1. < 2 cm 2. 25 cm + < 10 cm 3. 20 cm 4. < 1 cm
PG01	63.0	1. Posadzka wg arkusza Rzut posadzek 2. Jastyry: beton C10/12 3. Izolacja termiczna: styropan ekstrudowany 4. Izolacja przeciwwilgociowa 5. Podbudowa: beton C20/25 6. Podbudowa: piasek zagęszczony, ubity 7. Podbudowa: piasek zagęszczony, ubity 8. Podbudowa: piasek zagęszczony, ubity	1. < 2 cm 2. 8 cm 3. 8 cm 4. < 0,2 mm 5. 10 cm 6. 5 cm 7. 15 cm 8. 15 cm
PG02	56.0	1. Posadzka wg opisu technicznego 2. Jastyry: beton C10/12 3. Podbudowa: piasek zagęszczony, ubity 4. Podbudowa: piasek zagęszczony, ubity 5. Podbudowa: piasek zagęszczony, ubity	1. 3 cm 2. 8 cm 3. 15 cm 4. 15 cm 5. 15 cm

ETAP PB/IPW UWAGI:
1. Wszystkie wymiary dokładnie sprawdzić na budowie!
2. Przed zamówieniem elementów gotowych do montażu zweryfikować wymiary potrzebne do zamówienia.
3. Informacje szczegółowe zawarto w opisie technicznym i w załącznikach do opisu, który jest integralną częścią projektu.

Nazwa projektu:
Przebudowa i rozbudowa obiektu sportowego wraz z niezbędną infrastrukturą techniczną

Adres projektu:
Boisko sportowe
59-300 Księginice

Działki ewidencyjne nr:
185, 230/1 (obręb 0014)

Numer Projektu:
7/22

Zamawiający / Inwestor:
Gmina Lubin

Adres Zamawiającego / Inwestora:
ul. Księcia Ludwika 13
59-300 Lubin

Jednostka projektowa
/ Autor Projektu:



ALIA ATD Łukasz Deplewski
ul. Topolowa 6, 62-068 Rostarszewo
kontakt@aliaarchitekci.pl
tel. 881-967-865

Branża:
Architektura

Obiekt:
A

Sygnatura:
A04

Indeks / Rewizja:

Nazwa rysunku:
Przekroje

Skala:
1 : 100

Format:

Projektant / Autor opracowania:
mgr inż. arch. Łukasz Deplewski
nr upr: 75/LUOKK/2016 w specjalności architektonicznej bez ograniczeń

Asystent / kreślarz:

Data:
10-10-2022 r.