MAPA DO CELÓW PROJEKTOWYCH Skala 1:500

Oznaczenie kancelaryjne zgłoszenia pracy geodezyjnej: PODGIK.6640.1.941.2022

Jednostka ewidencyjna: 021102_2, Lubin - obszar wiejski
Obręb ewidencyjny: 0014, Księginice
Działka: 185
Sekcja mapy: 5.155.32.11.1.4
Układ współrzędnych: "2000"
Poziom odniesienia: PL-EVRF2007-NH
Oznaczenie granic obszaru, który był przedmiotem aktualizacji

Służebności gruntowe mające wpływ na zagospodarowanie gruntów, zlokalizowanych w granicach projektowanej inwestycji - nie ustalono

Nie wyklucza się istnienia w terenie innych niż wykazanych na niniejszej mapie urządzeń podziemnych, które nie zostały zgłoszone do inwentaryzacji.

Mapa aktualna na dzień: 2022.06.17

Wykonawca: Geodeta uprawniony, nr uprawnień, podpis

Poświadczam, że niniejszy dokument został opracowany w wyniku prac geodezyjnych i kartograficznych, których rezultaty zawiera operat techniczny pozytywnie zweryfikowany. Jednocześnie informuję, że jestem świadomy odpowiedzialności karnej za złożenie fałszywego oświadczenia.	
Identyfikator zgłoszenia prac geodezyjnych	PODGIK.6640.1.941.2022
Organ służby geodezyjnej, który otrzymał zgłoszenie	Starosta Lubiński
Wykonawca prac geodezyjnych	Kancelaria Geodezyjna s.c. ul. Odrodzenia 20/3, 59-300 Lubin
Numer protokołu weryfikacji	PODGIK.6640.1.941.2022_1494
Data pozytywnej weryfikacji	23.06.2022r.
Imię i nazwisko oraz nr uprawnień zawodowych kierownika prac	Arkadiusz Zyga Nr uprawnień 17375

KANCELARIA GEODEZYJNA S.C. ul. Odrodzenia 20/3 59-300 Lubin tel. 693 799 992; 76/847 86 36 NIP: 6922522684, REGON: 385068229

mgr inż. ARKADIUSZ ZYGA geodeta uprawniony do świadczenia usług geodezyjnych i kartograficznych Świadectwo nr 17375

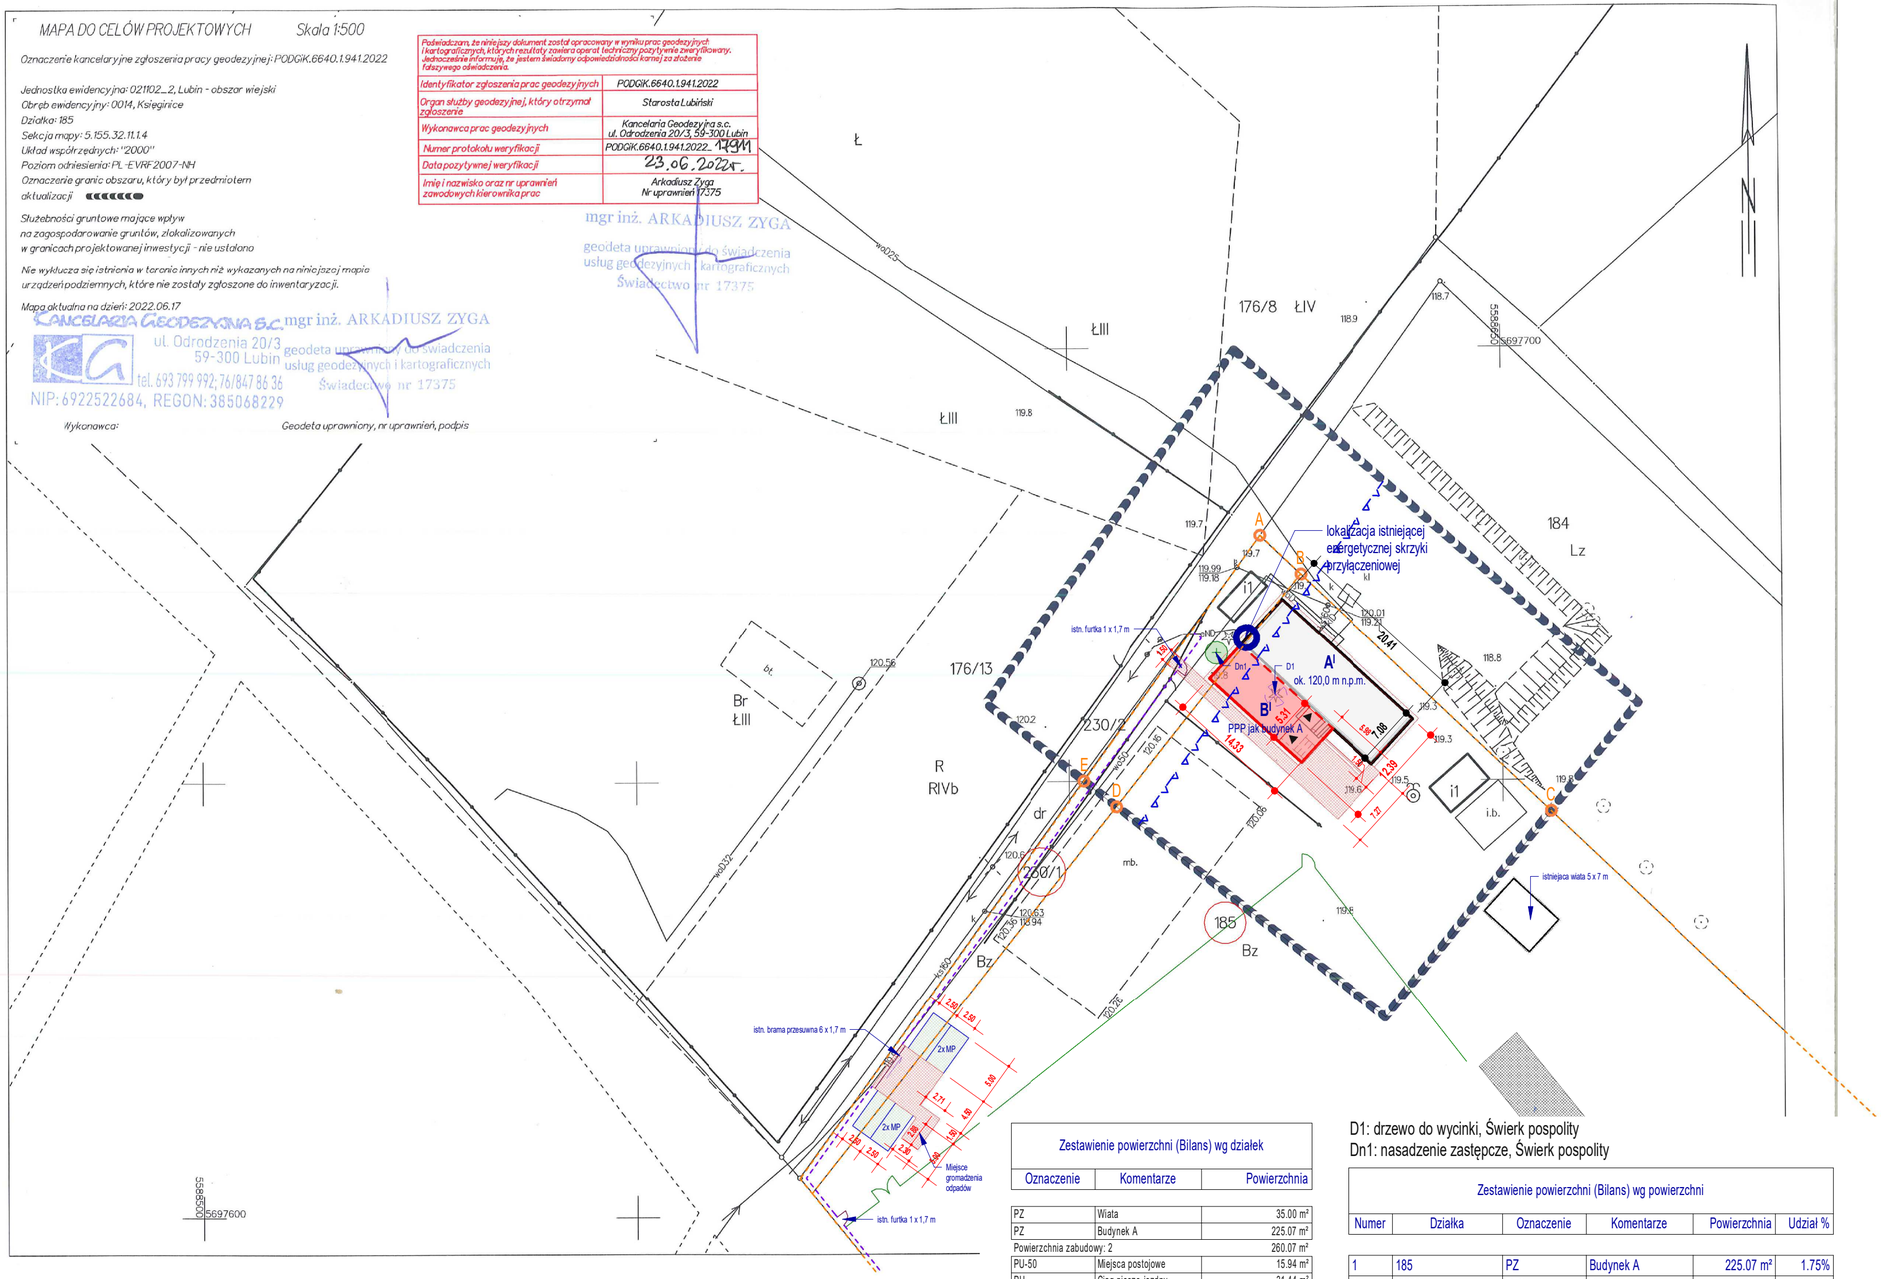

Zagospodarowanie terenu

1 : 500

Zestawienie powierzchni (Bilans) wg działek

Oznaczenie	Komentarze	Powierzchnia
PZ	Wiata	35.00 m²
PZ	Budynek A	225.07 m²
Powierzchnia zabudowy: 2		260.07 m²
PU-50	Miejsca postojowe	15.94 m²
PU	Ciąg pieszo-jezdny	31.44 m²
PU-50	Miejsca postojowe	18.51 m²
PUi	Plac	291.50 m²
PUi	Plac	4.96 m²
PU	Ciąg pieszy	63.68 m²
PU	Opaska brzegowa	7.99 m²
PU	Opaska brzegowa	16.13 m²
Powierzchnia utwardzona: 8		450.16 m²
PBC	Nasadzenia trawy	12044.14 m²
Powierzchnia biologicznie czynna: 1		12044.14 m²
185		12754.36 m²

PZ2	Budynek A	3.17 m²
Powierzchnia zabudowy: 1		3.17 m²
PU-50	Miejsca postojowe	9.06 m²
PU	Ciąg pieszo-jezdny	14.17 m²
PU-50	Miejsca postojowe	6.49 m²
PU	Ciąg pieszy	8.38 m²
PU	Opaska brzegowa	7.39 m²
Powierzchnia utwardzona: 5		45.48 m²
PBC	Nasadzenia trawy	89.63 m²
Powierzchnia biologicznie czynna: 1		89.63 m²
230/1		138.29 m²

D1: drzewo do wycinki, Świerk pospolity
Dn1: nasadzenie zastępcze, Świerk pospolity

Zestawienie powierzchni (Bilans) wg powierzchni

Numer	Działka	Oznaczenie	Komentarze	Powierzchnia	Udział %
1	185	PZ	Budynek A	225.07 m²	1.75%
2	230/1	PZ2	Budynek A	3.17 m²	0.02%
23	185	PZ	Wiata	35.00 m²	0.27%
Powierzchnia zabudowy: 3				263.24 m²	2.04%
3	185	PU	Opaska brzegowa	16.13 m²	0.13%
4	230/1	PU	Opaska brzegowa	7.39 m²	0.06%
5	185	PU	Opaska brzegowa	7.99 m²	0.06%
6	185	PU	Ciąg pieszy	63.68 m²	0.49%
7	230/1	PU	Ciąg pieszy	8.38 m²	0.07%
15	185	PUi	Plac	4.96 m²	0.04%
16	185	PUi	Plac	291.50 m²	2.26%
17	230/1	PU-50	Miejsca postojowe	6.49 m²	0.05%
18	185	PU-50	Miejsca postojowe	18.51 m²	0.14%
19	185	PU	Ciąg pieszo-jezdny	31.44 m²	0.24%
20	230/1	PU	Ciąg pieszo-jezdny	14.17 m²	0.11%
21	230/1	PU-50	Miejsca postojowe	9.06 m²	0.07%
22	185	PU-50	Miejsca postojowe	15.94 m²	0.12%
Powierzchnia utwardzona: 13				495.64 m²	3.84%
11	185	PBC	Nasadzenia trawy	12044.14 m²	93.42%
12	230/1	PBC	Nasadzenia trawy	89.63 m²	0.70%
Powierzchnia biologicznie czynna: 2				12133.77 m²	94.11%

LEGENDA: ZAGOSPODAROWANIE

- Granica działki objętej opracowaniem
- Wyróżnienie działek objętych obszarem oddziaływania
- Nieprzekraczalna linia zabudowy
- Istniejący budynek
- Projektowana rozbudowa budynku
- Projektowane ciągi piesze i place
- Projektowane miejsca postojowe (2.5 x 5.0 m)
- Projektowane i istniejące wejście do budnku
- A^II — A - numer budynku, II - liczba kondygnacji nadziemnych
- Zieleń wysoka / drzewo istniejące: do usunięcia
- Istniejące ogrodzenie boiska
- Istniejące ogrodzenie terenu

ETAP PB/PW UWAGI:
1. **Wszystkie wymiary dokładnie sprawdzić na budowie!**
2. **Przed zamówieniem elementów gotowych do montażu zweryfikować wymiary potrzebne do zamówienia.**
3. **Informacje szczegółowe zawarto w opisie technicznym i w załącznikach do opisu, który jest integralną częścią projektu.**

Nazwa projektu:

Przebudowa i rozbudowa obiektu sportowego wraz z niezbędną infrastrukturą techniczną

Adres projektu:
Boisko sportowe
59-300 Księginice

Działki ewidencyjne nr:
185, 230/1 (obręb 0014)

Numer Projektu:
7/22

Zamawiający / Inwestor:
Gmina Lubin

Adres Zamawiającego / Inwestora:
ul. Księcia Ludwika I 3
59-300 Lubin

Jednostka projektowa / Autor Projektu:

ALIA ATD Łukasz Deplewski
ul. Topolowa 6, 62-068 Rostarzewo
kontakt@aliaarchitekci.pl
tel. 881-967-865

Branża:
Architektura

Obiekt: **A** | Sygnatura: **Z01** | Indeks / Rewizja:

Nazwa rysunku:
Zagospodarowanie terenu

Skala: Jak zaznaczono | Format:

Projektant / Autor opracowania:
mgr inż. arch. Łukasz Deplewski
nr upr: 75/LUOKK/2016 w specjalności architektonicznej bez ograniczeń

Projektant Sprawdzający:
mgr inż. arch. Magdalena Górna
nr upr:WP-OIA/OKK/UpB/29/2006 w specjalności architektonicznej bez ograniczeń

Data: 10-10-2022 r.