



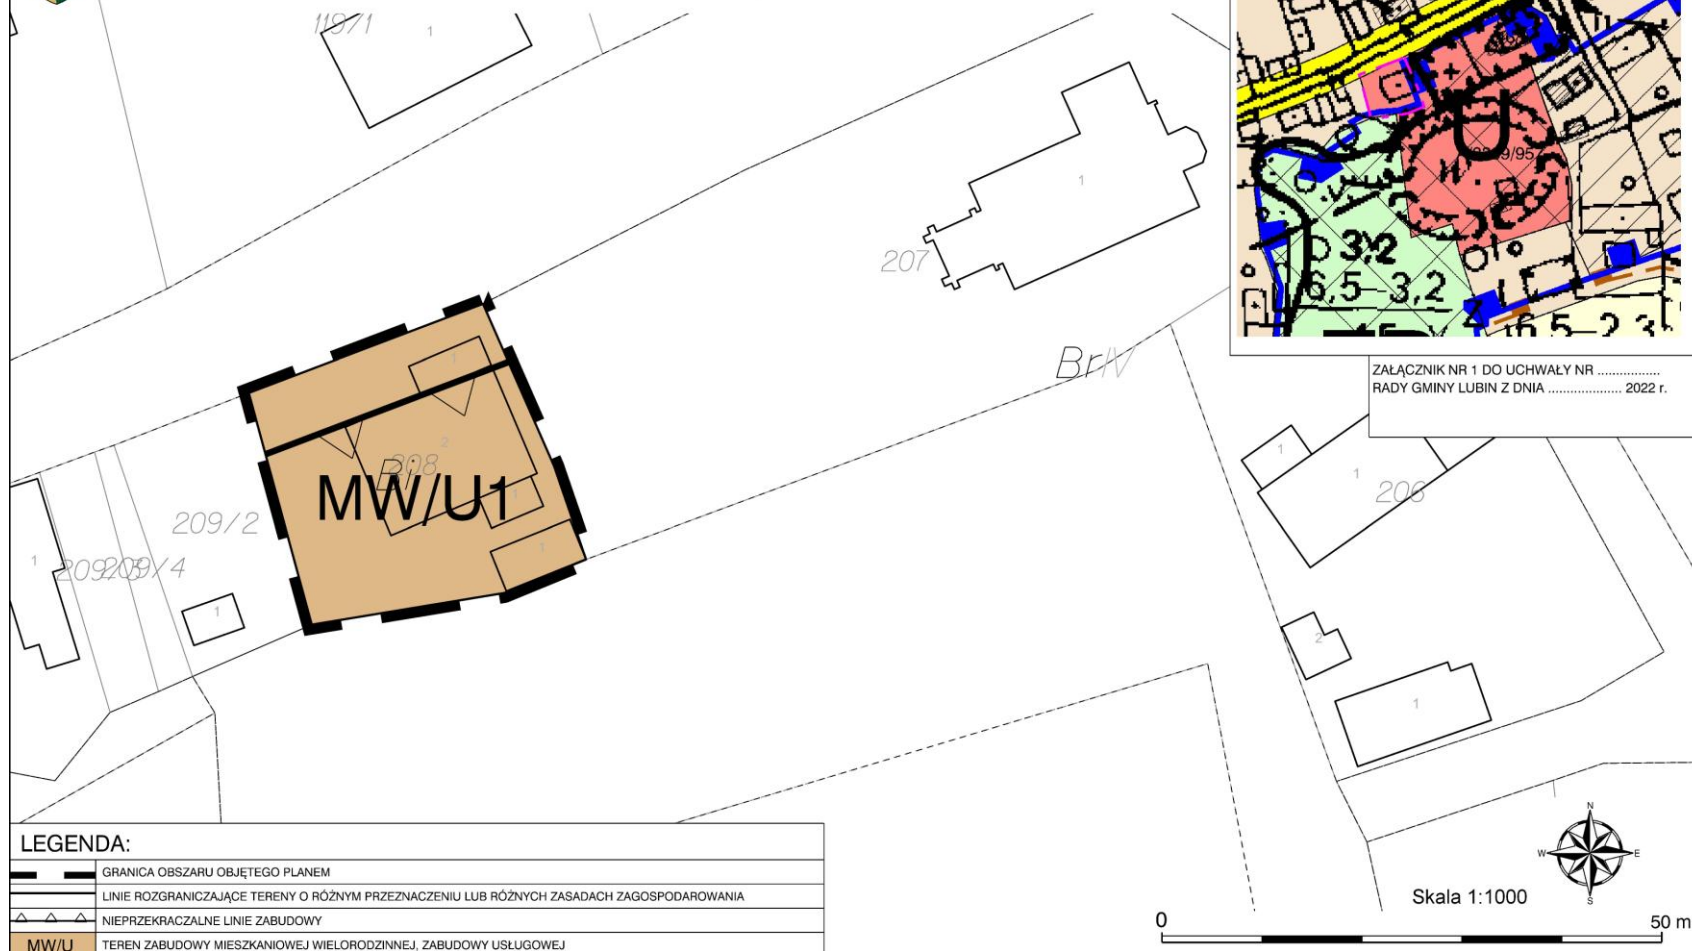

# ZMIANA MIEJSCOWEGO PLANU ZAGOSPODAROWANIA PRZESTRZENNEGO GMINY LUBIN DLA OBRĘBU RASZOWA

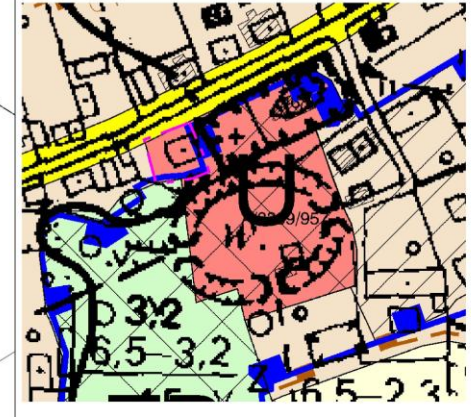

WYRYS ZE STUDIUM UWARUNKOWAŃ I KIERUNKÓW ZAGOSPODAROWANIA  
PRZESTRZENNEGO GMINY LUBIN



ZALĄCZNIK NR 1 DO UCHWAŁY NR .....  
RADY GMINY LUBIN Z DNIA ..... 2022 r.

## LEGENDA:

	GRANICA OBSZARU OBJĘTEGO PLANEM
	LINIE ROZGRANICZAJĄCE TERENY O RÓŻNYM PRZEZNACZENIU LUB RÓŻNYCH ZASADACH ZAGOSPODAROWANIA
	NIEPRZEKRACZALNE LINIE ZABUDOWY
	TEREN ZABUDOWY MIESZKANIOWEJ WIELORODZINNEJ, ZABUDOWY USŁUGOWEJ

RYSUNEK  
PLANU  
Skala  
1:1000

Temat  
**ZMIANA MIEJSCOWEGO PLANU ZAGOSPODAROWANIA PRZESTRZENNEGO  
GMINY LUBIN DLA OBRĘBU RASZOWA**

Główny projektant  
mgr inż. arch. Jerzy Ulanicki  
Zespół projektowy  
dr inż. Anna Andrzejewska  
mgr inż. Zbigniew Dudzik

Wrocławskie  
Biuro  
Urbanistyki s.c.  
50-128 Wrocław  
ul. Św. Mikołaja 16/17

**U** WROCŁAWSKIE  
BIURO  
URBANISTYKI