

UCHWAŁA NR XLVII/455/2022
RADY GMINY LUBIN

z dnia 29 listopada 2022 r.

w sprawie przystąpienia do sporządzenia zmiany miejscowego planu zagospodarowania przestrzennego gminy Lubin dla obrębu Gola

Na podstawie art. 18 ust. 2 pkt 5 ustawy z dnia 8 marca 1990 r. o samorządzie gminnym (Dz. U. z 2022 r. poz. 559 ze zm.), art. 14 ust. 1, 2 i 4 ustawy z dnia 27 marca 2003 r. o planowaniu i zagospodarowaniu przestrzennym (Dz. U. z 2022 r. poz. 503 ze zm.) uchwala się, co następuje:

§ 1.

Przystępuje się do sporządzenia zmiany miejscowego planu zagospodarowania przestrzennego gminy Lubin dla obrębu Gola uchwalonego uchwałą nr XXIII/122/2015 Rady Gminy Lubin z dnia 29 września 2015 r. oraz uchwałą nr XXXVIII/287/2021 Rady Gminy Lubin z dnia 30 marca 2021 r. w granicach przedstawionych na załączniku graficznym do niniejszej uchwały.

§ 2.

Wykonanie uchwały powierza się Wójtowi Gminy Lubin.


§ 3.

Uchwała wchodzi w życie z dniem podjęcia.

Przewodniczący Rady
Gminy

Norbert Grabowski

Skala: 1: 25 000

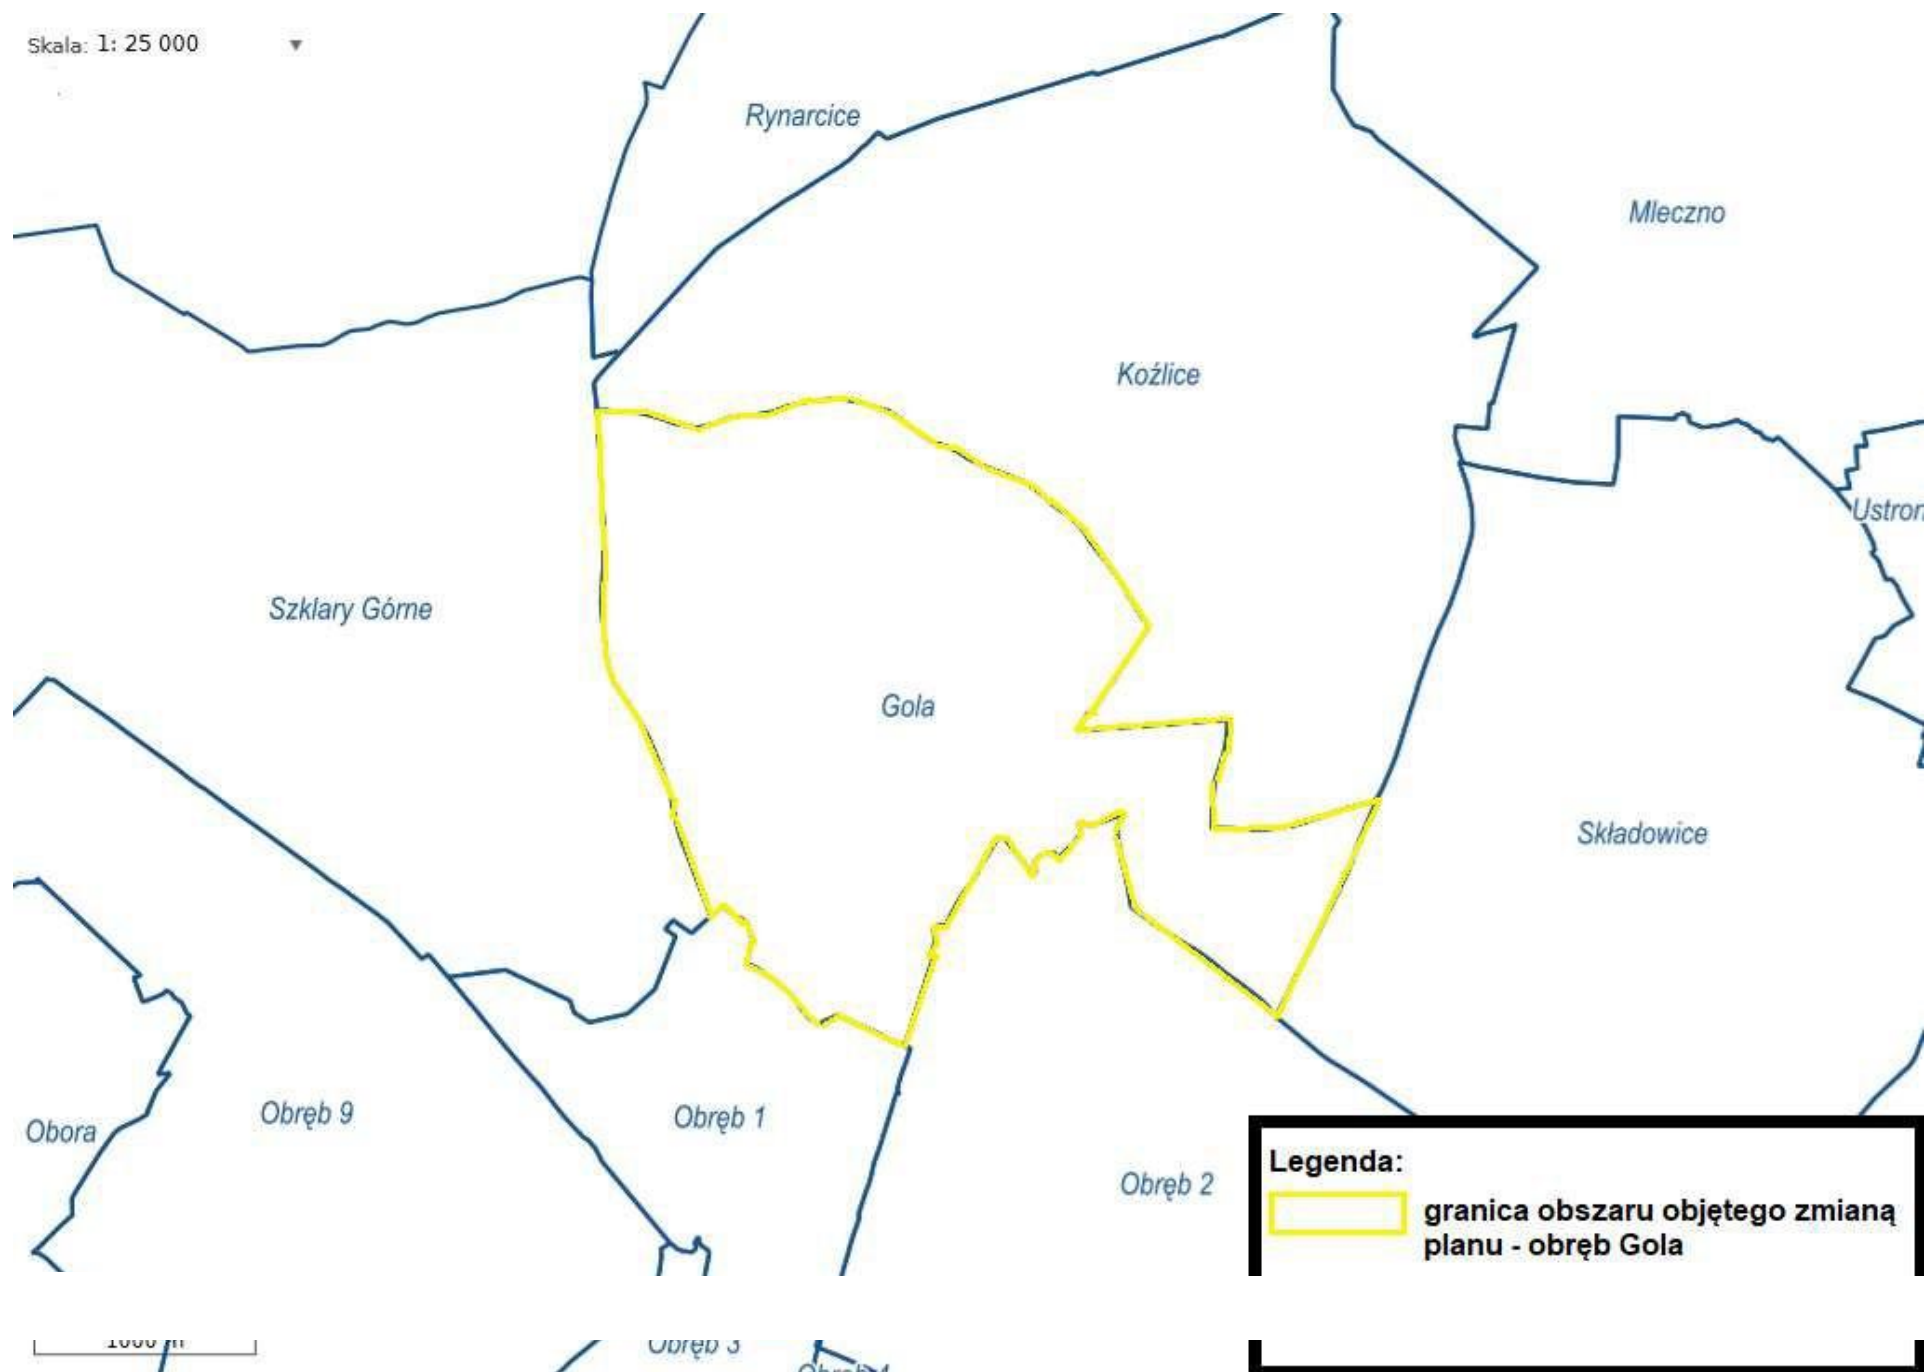

Legenda:

 granica obszaru objętego zmianą planu - obręb Gola