

**UCHWAŁA NR XLVII/456/2022
RADY GMINY LUBIN**

z dnia 29 listopada 2022 r.

w sprawie przystąpienia do sporządzenia zmiany miejscowego planu zagospodarowania przestrzennego gminy Lubin dla fragmentu obrębu Składowice

Na podstawie art. 18 ust. 2 pkt 5 ustawy z dnia 8 marca 1990 r. o samorządzie gminnym (Dz. U. z 2022 r. poz. 559 ze zm.), art. 14 ust. 1, 2 i 4 ustawy z dnia 27 marca 2003 r. o planowaniu i zagospodarowaniu przestrzennym (Dz. U. z 2022 r. poz. 503 ze zm.) uchwala się, co następuje:

§ 1.

Przystępuje się do sporządzenia zmiany miejscowego planu zagospodarowania przestrzennego gminy Lubin dla fragmentu obrębu Składowice uchwalonego uchwałą nr XXIII/118/2015 Rady Gminy Lubin z dnia 29 września 2015 r. w granicach przedstawionych na załącznikach graficznych nr 1 i 2 do niniejszej uchwały.

§ 2.

Wykonanie uchwały powierza się Wójtowi Gminy Lubin.

§ 3.


Uchwała wchodzi w życie z dniem podjęcia.

Przewodniczący Rady
Gminy

Norbert Grabowski

Skala: 1:5 000

Załącznik Nr 1 do uchwały Nr XLVII/456/2022
Rady Gminy Lubin
z dnia 29 listopada 2022 r.

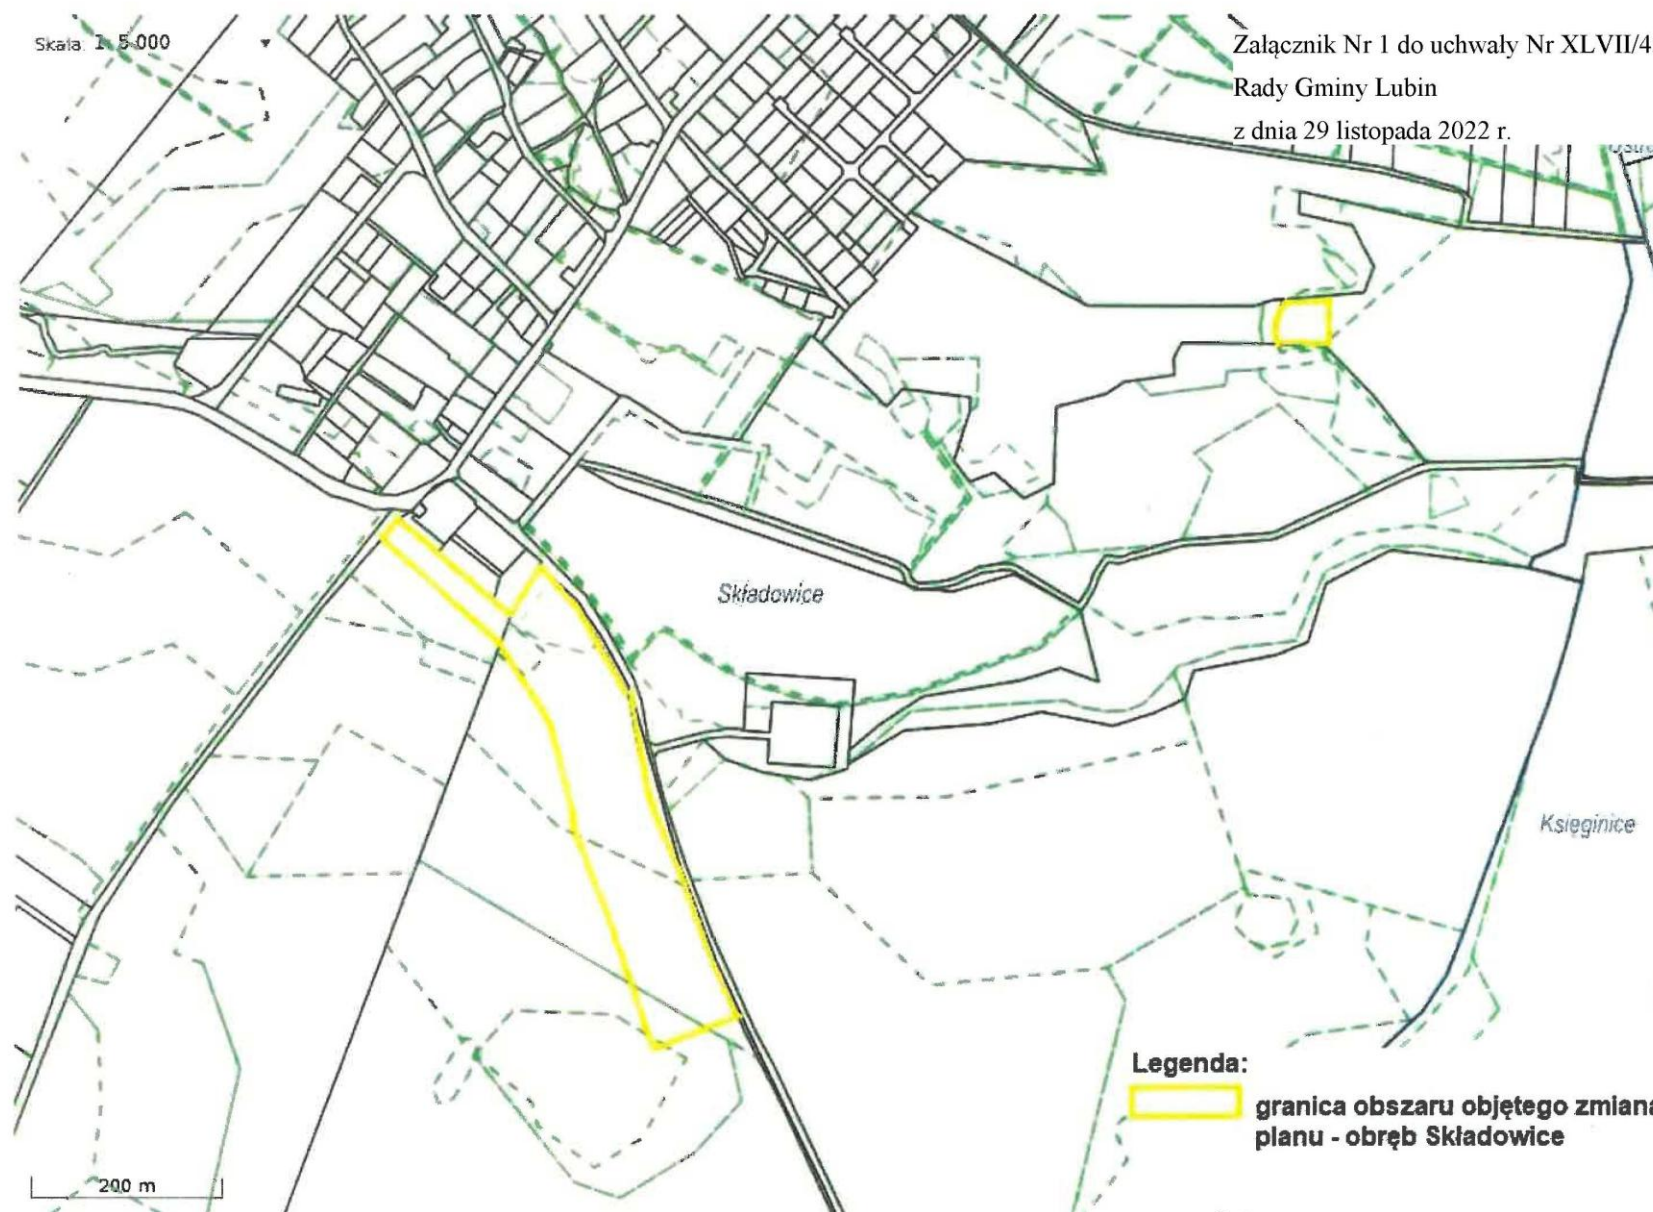

Legenda:

 granica obszaru objętego zmianą planu - obręb Składowice

Skala: 1: 5 000

Załącznik Nr 2 do uchwały Nr XLVII/456/2022
Rady Gminy Lubin
z dnia 29 listopada 2022 r.

