
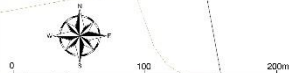


# ZMIANA MIEJSCOWEGO PLANU ZAGOSPODAROWANIA PRZESTRZENNEGO GMINY LUBIN DLA OBRĘBU KRZECZYN WIELKI


Załącznik nr 1b do Uchwały Nr.....  
Rady Gminy Lubin z dnia.....

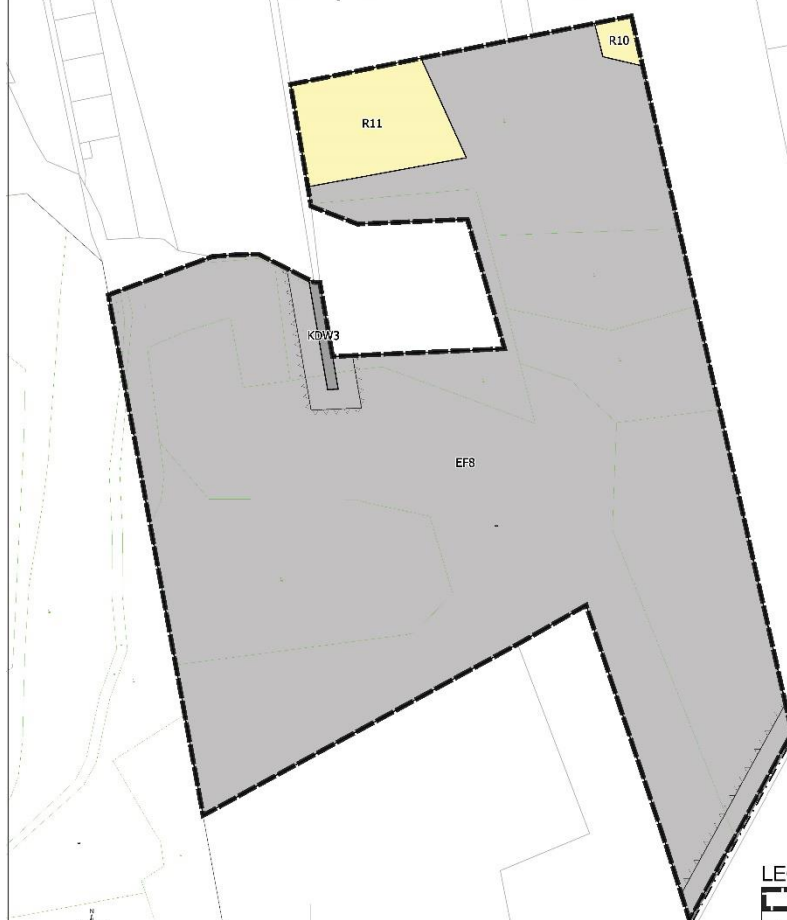

RYSUNEK  
PLANU  
Skala  
1:2000

Temat  
ZMIANA MIEJSCOWEGO PLANU ZAGOSPODAROWANIA PRZESTRZENNEGO  
GMINY LUBIN DLA OBRĘBU KRZECZYN WIELKI

WYRYS ZE STUDYUM UWARUNKOWAŃ I KIERUNKÓW  
ZAGOSPODAROWANIA PRZESTRZENNEGO GMINY LUBIN

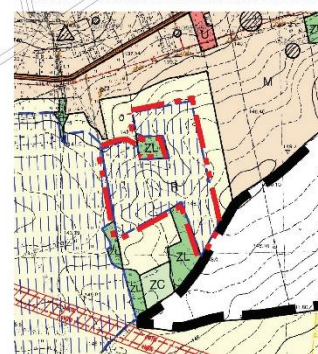

UCHWAŁA NR XXVII/271/2021  
RADY GMINY LUBIN  
z dnia 26 lutego 2021 r.

## LEGENDA:

	GRANICA OBSZARU OBJĘTEGO PLANEM
	GRANICA GMINY
	GRANICA OBRĘBU
	LINIE ROZGRANICZAJĄCE TERENY O RÓŻNYM PRZEZNACZENIU LUB RÓŻNYCH ZASADACH ZAGOSPODAROWANIA
	NIEPRZEKRACZALNE LINIE ZABUDOWY
	EF TERENY ROZMIESZCZENIA OGNIW FOTOWOLTAICZNYCH WYTWARZAJĄCYCH ENERGIĘ O MOCY PRZEKRACZAJĄCEJ 500 kW
	R TERENY ROLNICZE
	KDW TERENY DRÓG WEWNĘTRZNYCH