



ALTANA DREWNIANA
RZUT SKALA 1:50

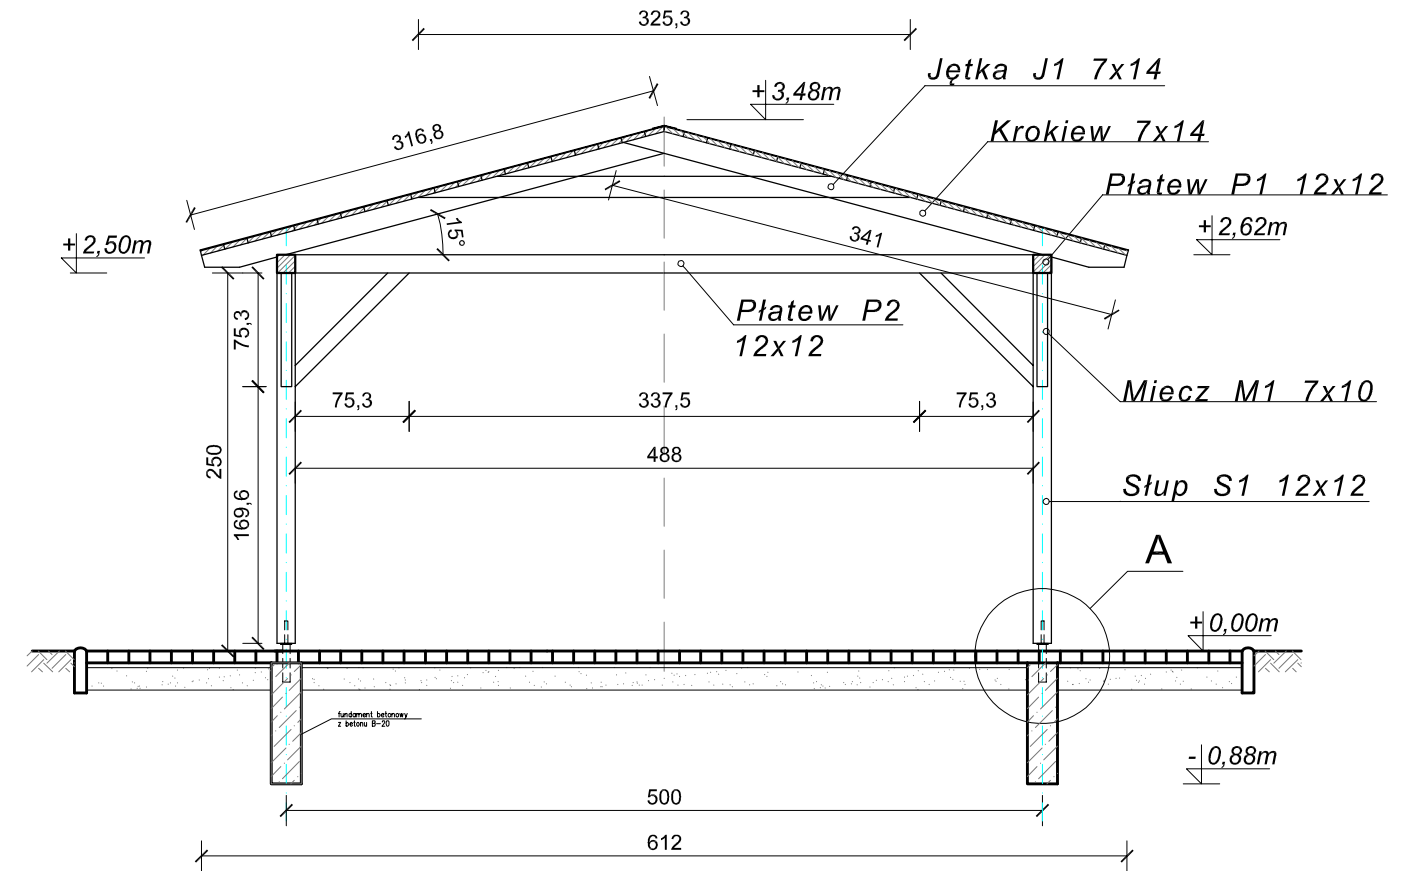

ALTANA DREWNIANA
PRZEKRÓJ A-A SKALA 1:50

SZCZEGÓŁ "A"
SKALA 1:20

Połączenia słupów
z fundamentem

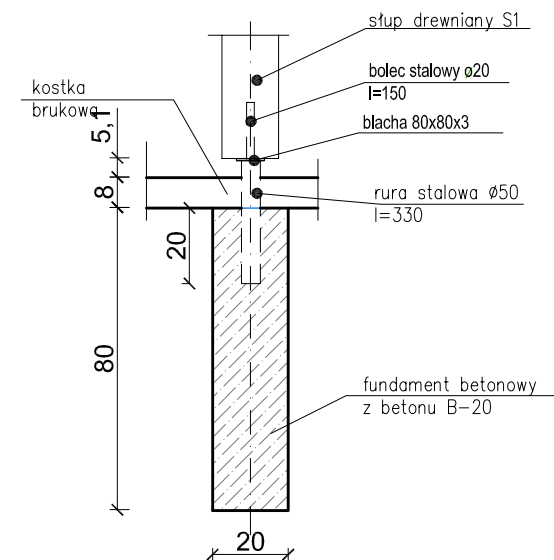

ARCHIprojekt Włodzimierz Banaś ul. M. Skłodowskiej-Curie 88, 59-301 Lubin tel/fax (076) 846-16-16, 846-16-17, e-mail: archiprojekt@post.pl, NIP 692-102-55-87				
Inwestor:	Gmina Lubin, ul. Władysława Łokietka 6, 59-300 Lubin	Nr arch.:	14/16	
Obiekt:	"Modernizacja boiska sportowego w miejscowości Kłopotów".	Stadium:	P.B.	
Adres:	dz. nr 48, 47/1, obręb Kłopotów Nr 011	Data:	VIII.2016	
Rysunek:	ALTANA DREWNIANA - RZUT, PRZEKRÓJ A-A		Skala:	1:50
Branża:	BUDOWLANA	Nr upr.:	Zakres uprawnień:	Podpis:
Projektant branży arch.:	mgr inż. arch. Włodzimierz Banaś	164/90/Lw	upr. bud. do projektów, bez ograniczeń i nadzoru w specjałn. architektonicznej	Rys. nr: