


Powiat: lubiński
Jednostka ewidencyjna: 021102_2, Lubin (obszar wie
Obwód: 0031, Zimna Woda
Działka: 67

P.0211. 2019.375

MAPA ZASADNICZA
SKALA 1:500

29.07.2019

Układ odniesienia: PL-ETRF89, układ wsp. płaskich: PL-2000 strefa 5 (15°), układ wys.: PL-KRON86-NH
Słowo mapy: 5.153.30.14.1.4
obr. Zimna Woda 0031: dz. 67

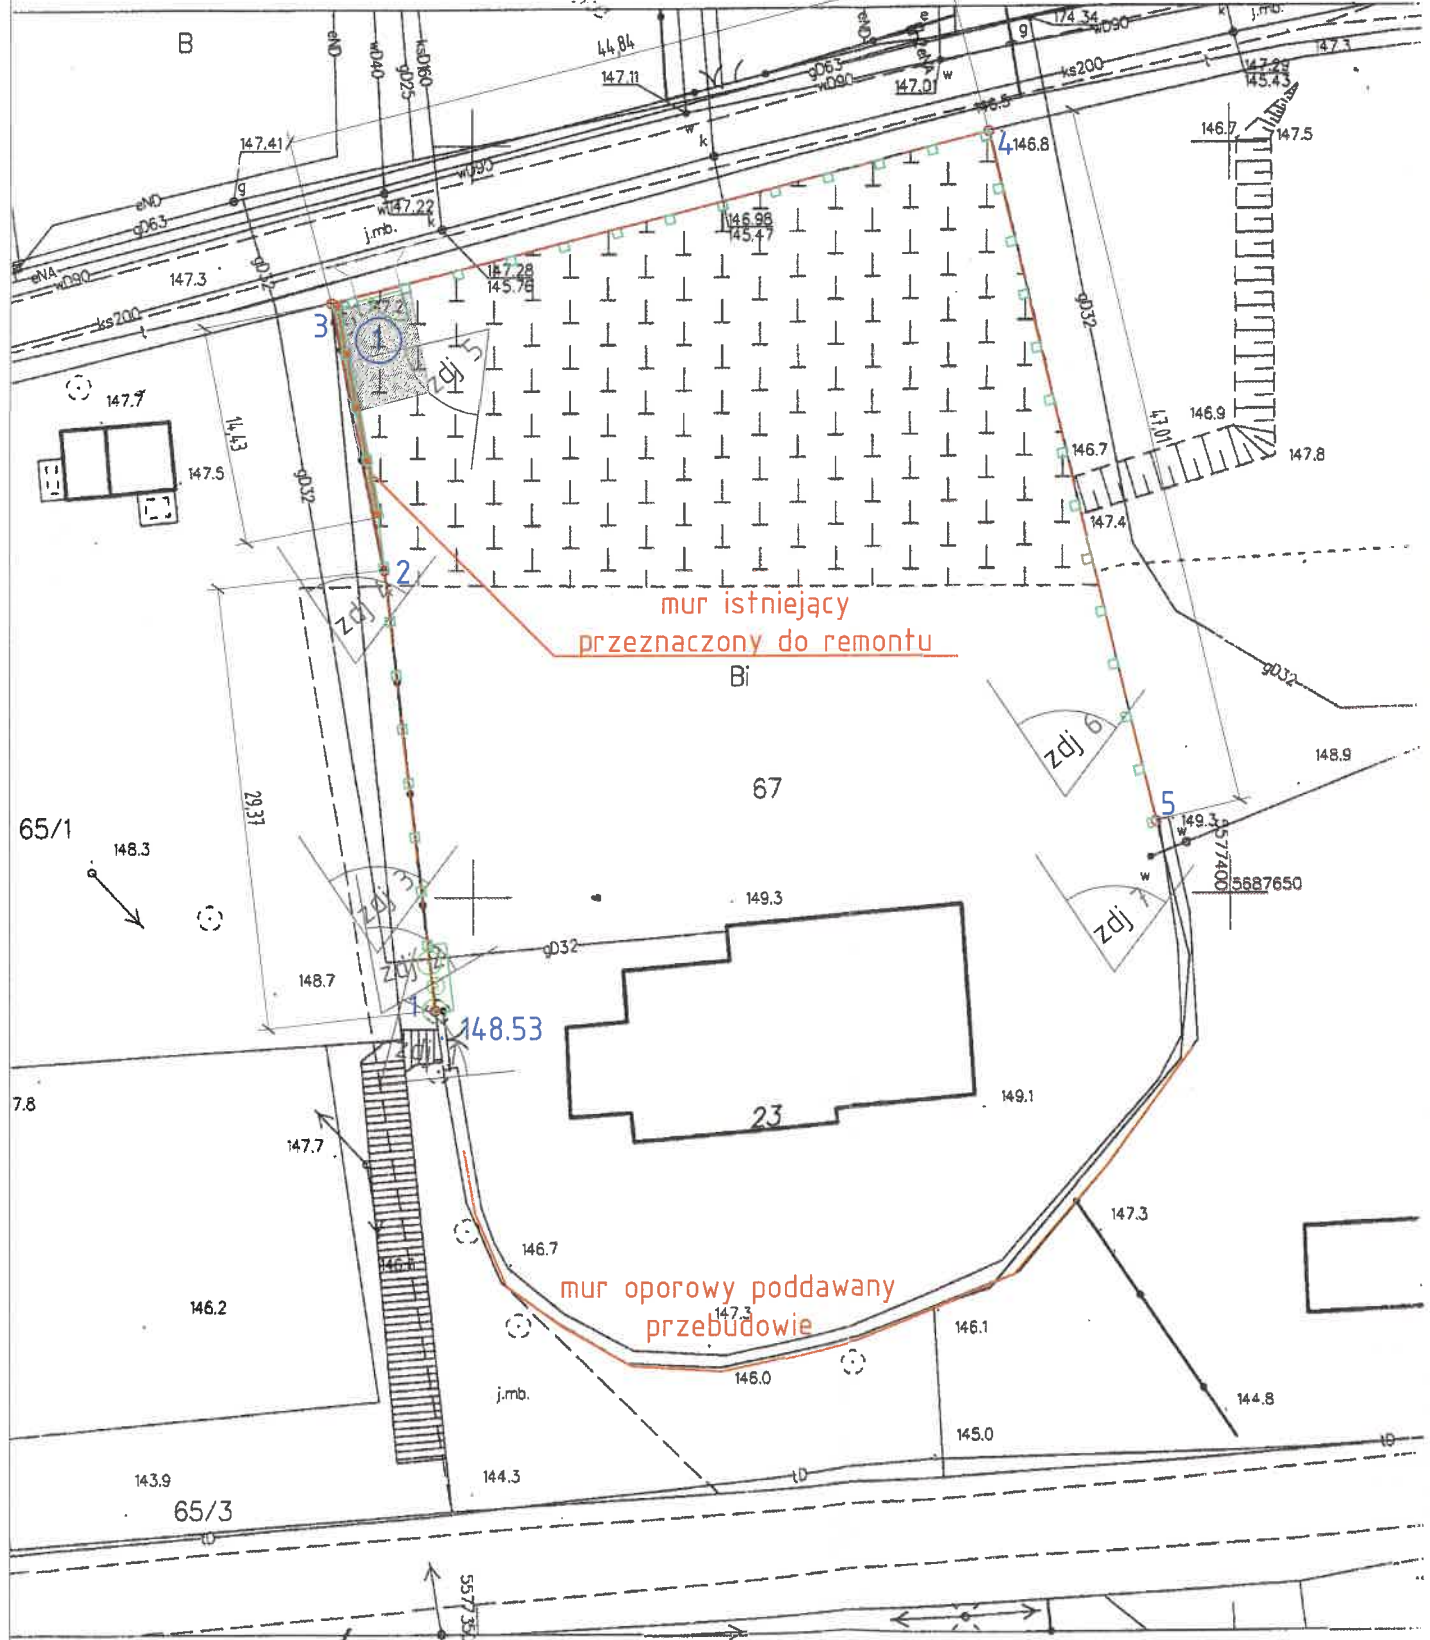

Lubin dn. 2019-07-29
Sporządził(a) wydruk: Katarzyna K...

legenda:

- ogrodzenie cmentarza z punktami załamania
- utwardzony plac 31 m2 - istniejące miejsce gromadzenia odpadków
- miejsce robienia zdjęć



zdjecie 1
zdjecie 2
zdjecie 3
zdjecie 4
zdjecie 5
zdjecie 6
zdjecie 7

tytuł opracowania:	REMONT OGRODZENIA TERENU CMENTARZA ORAZ MURU OPOROWEGO CERKWI PRAWOSŁAWNEJ POD WEZWANIEM ZAŚNIĘCIA PRZENAJŚWIĘTSZEJ BOGARODZICY	imię, nazwisko, uprawnienia	data/podpis	ALEKSANDRA SIERADZKA ALE SIE TWORZY sieradzka@wp.pl tel. 500 274 942 ARCHITEKTURA, PROJEKTY BUDOWLANE
obiekt:	OGRODZENIE - URZĄDZENIE BUDOWLANE KONSTRUKCJA OPOROWA - KATEGORIA VIII- INNE BUDOWLE	projektant architektury:	23.11.2020	
adres:	59-323 MIŁORADZICE, ZIMNA WODA, dz. nr 67 j.e.021102_2 Lubin gmina, obwód 0031 Zimna Woda	mgr inż. arch. Wojciech SIERADZKI upr. bud do projekt. bez ograniczeń w spec. architektonicznej 59/07/DOIA		
rysunek:	PLAN SYTUACYJNY	stadium:	rysunek nr:	
		PROJEKT BUDOWLANY	P1	
		branża:	skala:	
		ARCHITEKTONICZNA	1:500	
PRAWA AUTORSKIE ZASTRZEŻONE. KOPIOWANIE BEZ ZGODY PROJEKTANTA ZABRONIONE PROJEKT SPORZĄDZONO Z UŻYCIEM OPROGRAMOWANIA ZWCAD+, LICENCJA ALEKSANDRA SIERADZKA PROLIC-45000				

SZCZEGÓŁ A

RZUT FUNDAMENTÓW

RZUT

WIDOK

fragment muru do remontu

mont muru polega na wykonaniu na nowym fundamencie pełnego ogrodzenia z wykorzystaniem odzyskanych cegieł z demontarzu starego ogrodzenia

3

17

1.

1.4 1.3

1.3

1.2

1.2



1.3

1.2

1.4

1

SZCZEGÓŁ A

tytuł opracowania:	REMONT OGRODZENIA TERENU CMENTARZA ORAZ MURU OPOROWEGO CERKWI PRAWOSŁAWNEJ POD WEZWANIEM ZAŚNIĘCIA PRZENAJŚWIĘTSZEJ BOGARODZICY		imię, nazwisko, uprawnienia	data/podpis
			projektant architektury: mgr inż. arch. Wojciech SIERADZKI upr. bud do projekt. bez ograniczeń w spec. architektonicznej 59/07/DOI A	23.11.2020 
obiekt:	OGRODZENIE - URZĄDZENIE BUDOWLANE KONSTRUKCJA OPOROWA - KATEGORIA VIII- INNE BUDOWLE			
adres:	59-323 MIŁORADZICE, ZIMNA WODA, dz. nr 67 j.e.021102_2 Lubin gmina, obręb 0031 Zimna Woda			
rysunek:	OGRODZENIE CMENTARZA NA ODCINKU 1-3 i SZCZEGÓŁ A		stadium:	rysunek nr:
			PROJEKT BUDOWLANY	A-1
			branża:	skala:
			ARCHITEKTONICZNA	1:200
PRAWA AUTORSKIE ZASTRZEŻONE. KOPIOWANIE BEZ ZGODY PROJEKTANTA ZABRONIONE PROJEKT SPORZĄDZONO Z UŻYCIEM OPROGRAMOWANIA ZWCAD+. LICENCJA ALEKSANDRA SIERADZKA PRO1LIC-45000				

ALEKSANDRA SIERADZKA
 NIE SIE TWORZY
 sieradzkaola@wp.pl tel. 500 274 942
 ARCHITEKTURA, PROJEKTY BUDOWLANE


STAROSTWO POWIATOWE
59-300 LUBIN
ul. Jana Kilińskiego 12 b
(31)

SZCZEGÓŁ B

RZUT FUNDAMENTÓW


RZUT

WIDOK

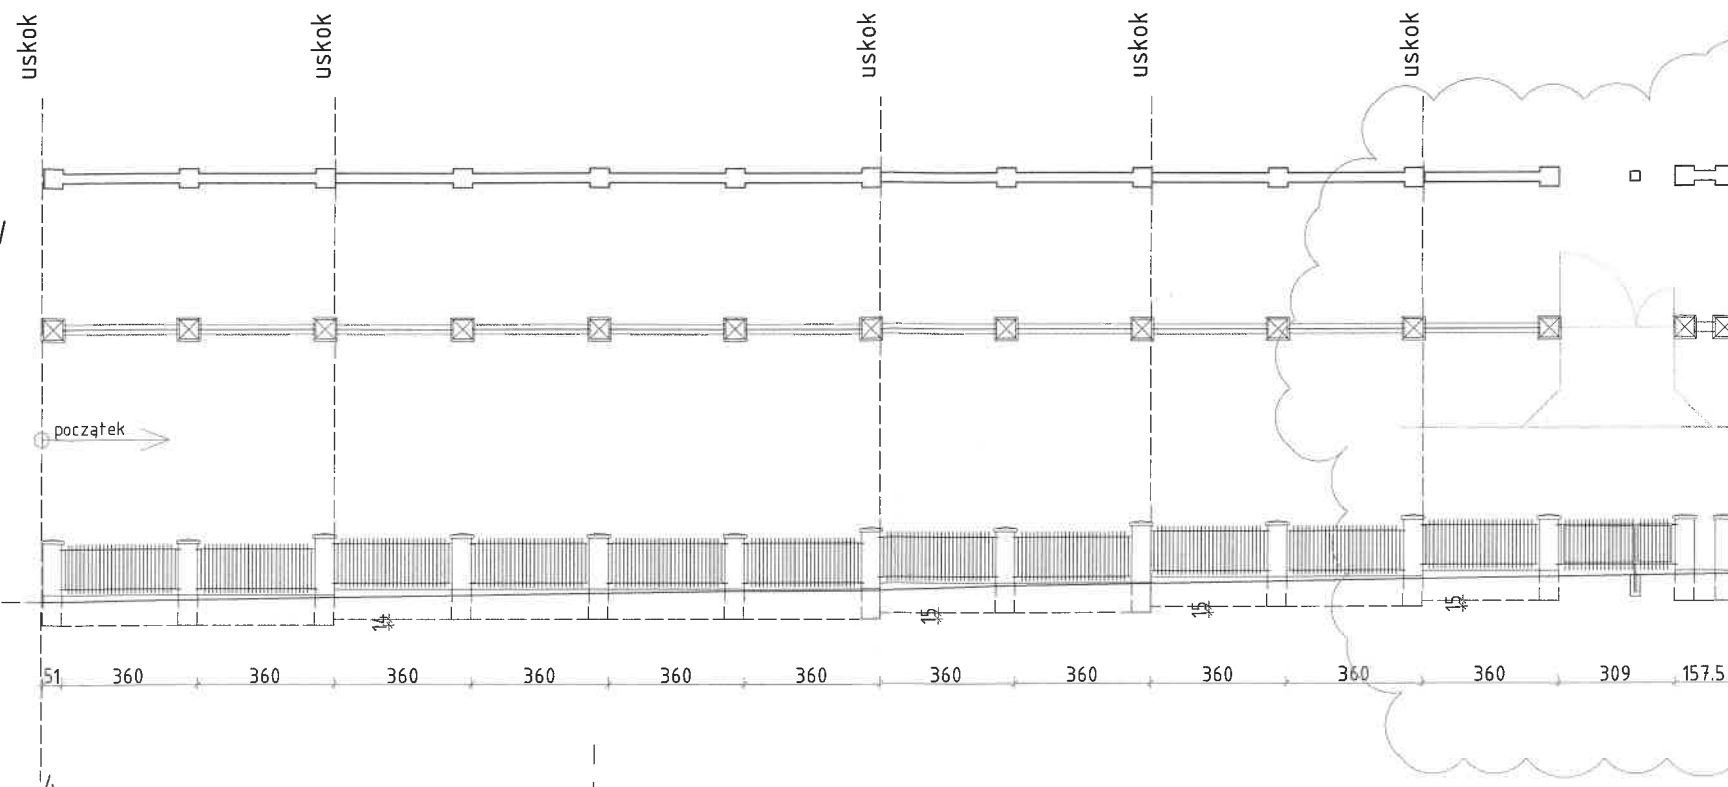

SZCZEGÓŁ B

RZUT FUNDAMENTÓW

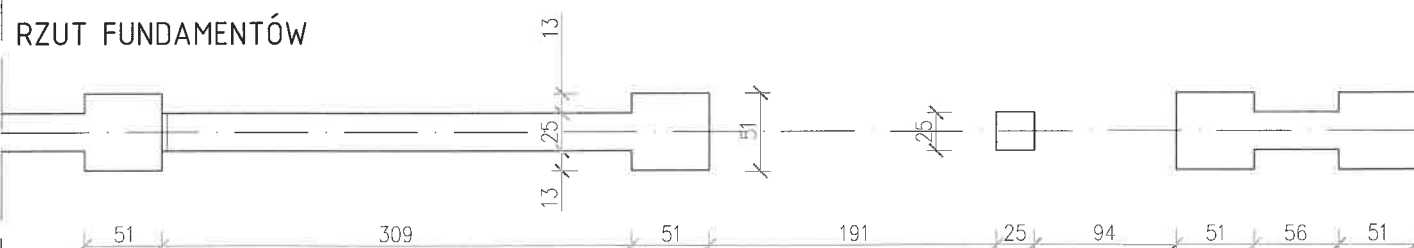

RZUT




WIDOK


tytuł opracowania:	REMONT OGRODZENIA TERENU CMĘTARZA ORAZ MURU OPOROWEGO CERKWI PRAWOSŁAWNEJ POD WEZWANIEM ZAŚNIĘCIA PRZENAJŚWIĘTSZEJ BOGARODZICY	imię, nazwisko, uprawnienia	data/podpis
projektant architektury:	mgr inż. arch. Wojciech SIERADZKI upr. bud do projekt. bez ograniczeń w spec. architektonicznej 59/07/D01A	23.11.2020	
obiekt:	OGRODZENIE - URZĄDZENIE BUDOWLANE KONSTRUKCJA OPOROWA - KATEGORIA VIII- INNE BUDOWLE	stadium:	rysunek nr:
adres:	59-323 MIŁORADZICE, ZIMNA WODA, dz. nr 67 j.e.021102_2 Lubin gmina, obręb 0031 Zimna Woda	PROJEKT BUDOWLANY	A-2
rysunek:	OGRODZENIE CMĘTARZA NA ODCINKU 3-4 I SZCZEGÓŁ B	branża:	skala:
		ARCHITEKTONICZNA	1:200/50
PRAWA AUTORSKIE ZASTRZEŻONE. KOPIOWANIE BEZ ZGODY PROJEKTANTA ZABRONIONE PROJEKT SPORZĄDZONO Z UŻYCIEM OPROGRAMOWANIA ZWCAD+, LICENCJA ALEKSANDRA SIERADZKA PRO1LIC-45000			

ALEKSANDRA SIERADZKA
ALE SIE TWORZY
sieradzka@wp.pl tel. 500 274 942
ARCHITEKTURA, PROJEKTY BUDOWLANE


CZAPA KOMINOWA Z PIASKOWCA

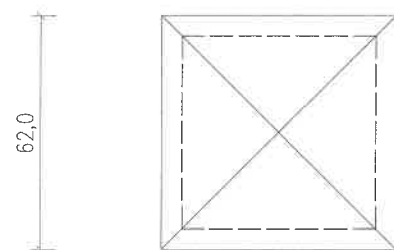


I warstwa

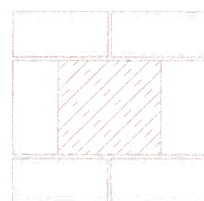

II warstwa

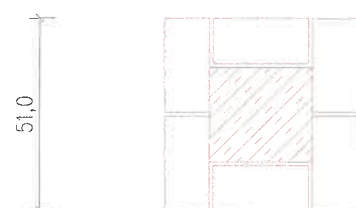

51,0

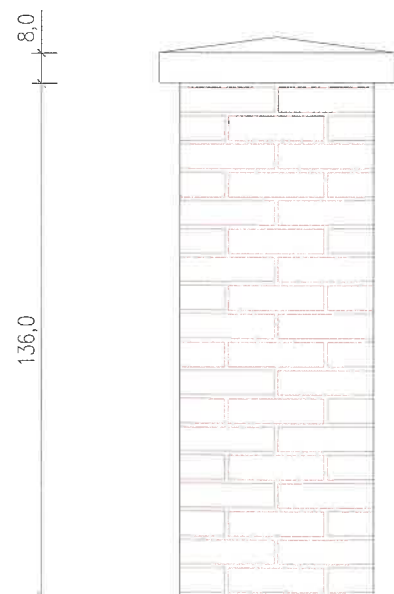



SŁUPEK MUROWANY Z CEGŁY
FIRMY PATOKA SERIA GOTICA
FUGI W KOLORZE PIASKOWYM

SZCZEGÓŁ C

RZUT FUNDAMENTÓW

RZUT

WIDOK

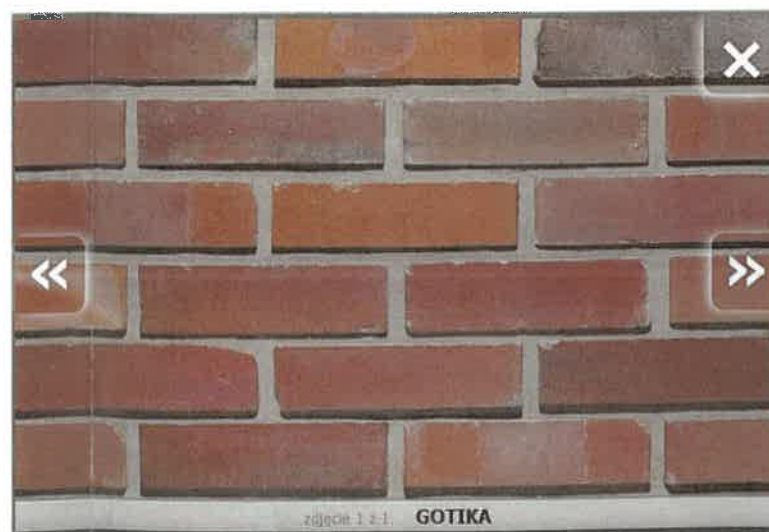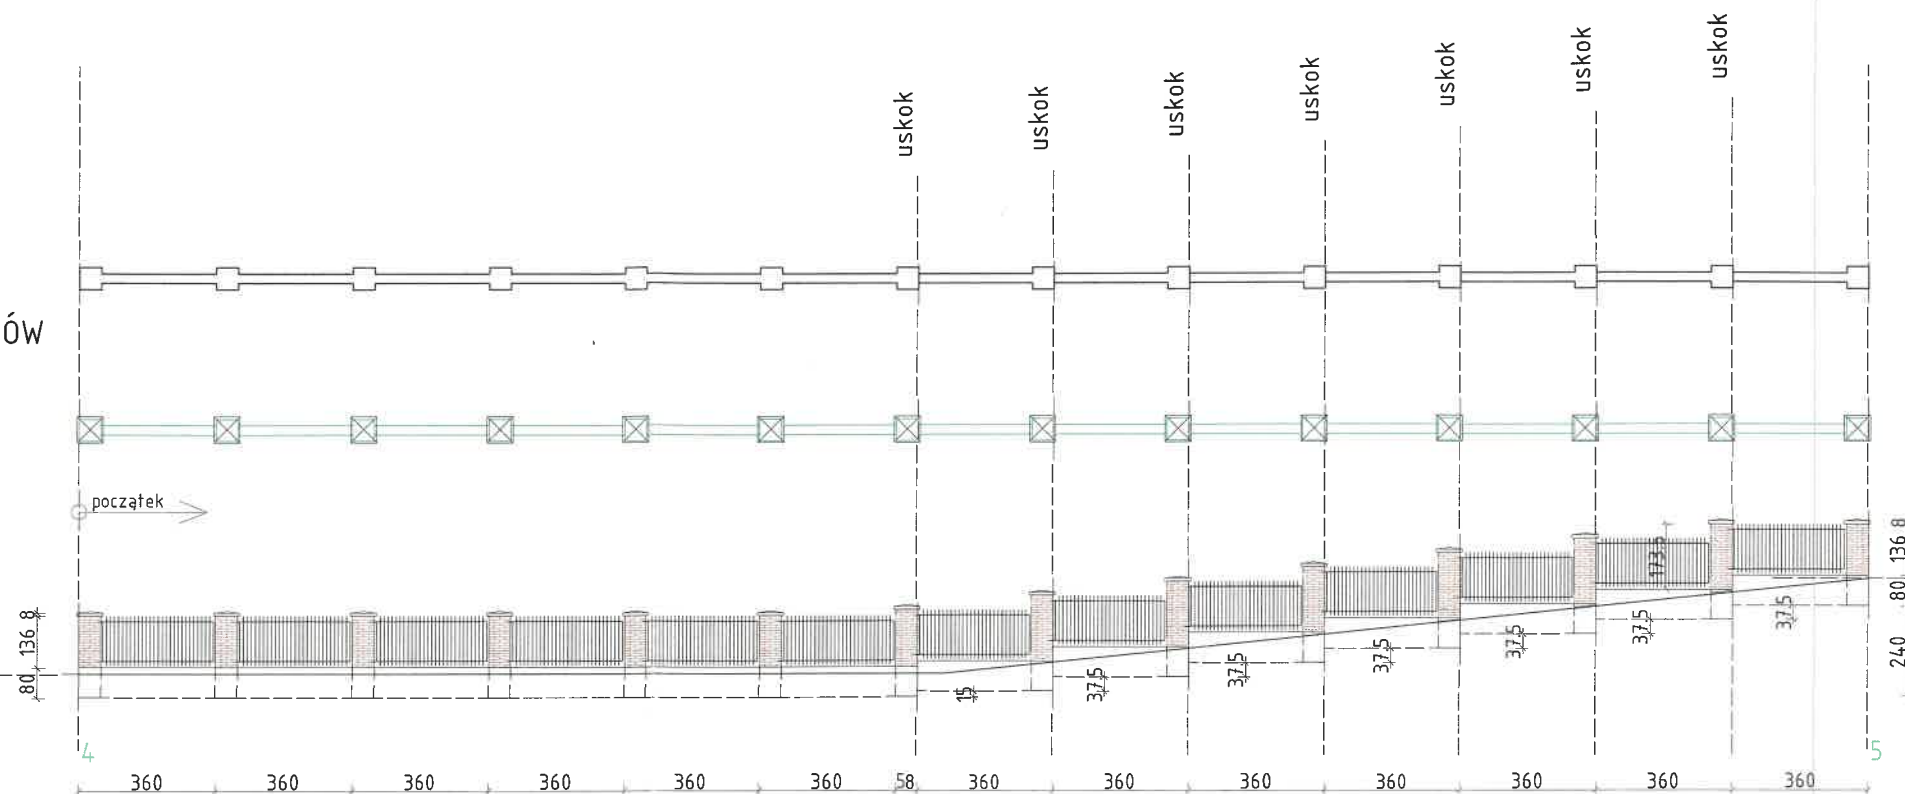

tytuł opracowania:	REMONT OGRODZENIA TERENU CMĘTARZA ORAZ MURU OPOROWEGO CERKWI PRAWOSŁAWNEJ POD WEZWANIEM ZAŚNĘCIA PRZENAJŚWIĘTSZEJ I BOGARODUCY	imię, nazwisko, uprawnienia	data/podpis
obiekt:	OGRODZENIE - URZĄDZENIE BUDOWLANE KONSTRUKCJA OPOROWA - KATEGORIA VIII- INNE BUDOWLE	projektant architektury: mgr inż. arch. Wojciech SIERADZKI upr. bud do projekt. bez ograniczeń w spec. architektonicznej 59/07/D01A	23.11.2020
adres:	59-323 MIŁORADZICE, ZIMNA WODA, dz. nr 67 j.e.021102_2 Lubin gmina, obręb 0031 Zimna Woda	stadium:	rysunek nr:
rysunek:	OGRODZENIE CMĘTARZA NA ODCINKU 4-5 I SZCZEGÓŁ C	PROJEKT BUDOWLANY	A-3
PRAWA AUTORSKIE ZASTRZEŻONE. KOPIOWANIE BEZ ZGODY PROJEKTANTA ZABRONIONE PROJEKT SPORZĄDZONO Z UŻYCIEM OPROGRAMOWANIA ZWCAD+, LICENCJA ALEKSANDRA SIERADZKA PRO1LIC-45000		branża:	skala:
		ARCHITEKTONICZNA	1:200/20

ALEKSANDRA SIERADZKA
ALE SIE TWORZY
sieradzka@wp.pl tel. 500 274 942
ARCHITEKTURA, PROJEKTY BUDOWLANE

A



C




EPITAFIUM 2 - WYKONANE Z KAMIENIA LUB ODLEW BETONOWY
- NALEŻY ZDEMONTOWAĆ Z ZACHOWANIEM SZCZEGÓLNEJ OSTROŻNOŚCI,
OCZYŚCIĆ Z FARBY I OSADZIĆ W WNĘCE - ZGODNIE Z NINIEJSZYM
RYSUNKIEM

WIDOK

A

D


POTRZEBY ZASTOSOWAĆ ELEMENTY STALOWE KOTWIONE DO MURU

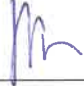tytuł opracowania:	REMONT OGRODZENIA TERENU CMENTARZA ORAZ MURU OPOROWEGO CERKWII PRAWOSŁAWNEJ POD WEZWANIEM ZAŚNIĘCIA PRZENAJŚWIĘTSZEJ BOGARODZICY		imię, nazwisko, uprawnienia	data/podpis
			projektant architektury: mgr inż. arch. Wojciech SIERADZKI upr. bud do projekt. bez ograniczeń w spec. architektonicznej 59/07/DOIA	23.11.2020 
obiekt:	OGRODZENIE - URZĄDZENIE BUDOWLANE KONSTRUKCJA OPOROWA - KATEGORIA VIII- INNE BUDOWLE			
adres:	59-323 MIŁORADZICE, ZIMNA WODA, dz. nr 67 j.e.021102_2 Lubin gmina, obręb 0031 Zimna Woda			
rysunek:	SZCZEGÓŁ B MONAŻU EPITAFIÓW		stadium:	rysunek nr:
			PROJEKT BUDOWLANY	A-4
			branża:	skala:
			ARCHITEKTONICZNA	1:20
PRAWA AUTORSKIE ZASTRZEŻONE. KOPIOWANIE BEZ ZGODY PROJEKTANTA ZABRONIONE PROJEKT SPORZĄDZONO Z UŻYCIEM OPROGRAMOWANIA ZWCAD+, LICENCJA ALEKSANDRA SIERADZKA PRO1LIC-45000				

ALEKSANDRA SIERADZKA
 ALE SIE TWORZY
 sieradzkaola@wp.pl tel. 500 274 942
 ARCHITEKTURA, PROJEKTY BUDOWLANE


ALEKSANDRA SIERADZKA
ALE SIE TWORZY
sieradzka@wp.pl tel. 500 274 942
ARCHITEKTURA DODATKOWY BUDOWLANIE

szł.1	65m
-------	-----

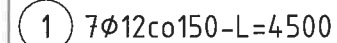

1. Prace z ewentualnym sprzętem ciężkim prowadzić od strony ulicy.
2. Istniejący mur oporowy rozebrać i wymurować a następnie wykonać ściankę oporową żelbetową.

Nr pręta	Ø	Stal	Długość pręta	Liczba			Długość łączna	
				prętów na 1 poz.	pozycji	prętów łącznie	B500SP	
							Ø8	Ø12
[-]	[mm]	[-]	[m]	[szt]			[m]	
1	12	B500SP	4,50	7	1	7		31,50
2	12	B500SP	3,63	7	1	7		25,41
3	12	B500SP	1,60	7	1	7		11,20
4	8	B500SP	65,00	33	1	33	2145,00	
Razem długość prętów						[mb]	2145,00	68,11
Masa jednostkowa						[kg/mb]	0,395	0,888
Masa prętów dla danej średnicy						[kg]	847,3	60,5
Masa łącznie						[kg]	907,8	

tytuł opracowania:	REMONT OGRODZENIA TERENU CMENTARZA ORAZ MURU OPOROWEGO CERKWI PRAWOSŁAWNEJ POD WEZWANIEM ZAŚNIĘCIA PRZENAJŚWIĘTSZEJ BOGA RODUcy		imię, nazwisko, uprawnienia	data/podpis
			projektant architektury: inż. Juliusz BOŃCZAK uprawnienia budowlane do projektowania bez ograniczeń w spec. konstrukcyjno-budowlanej 3/005/14	23.11.2020 
obiekt:	OGRODZENIE - URZĄDZENIE BUDOWLANE KONSTRUKCJA OPOROWA - KATEGORIA VIII- INNE BUDOWLE			
adres:	59-323 MIŁORADZICE, ZIMNA WODA, dz. nr 67 j.e.021102_2 Lubin gmina, obręb 0031 Zimna Woda			
rysunek:	ŻELBETOWA ŚCIANA OPOROWA		stadium:	rysunek nr:
			PROJEKT BUDOWLANY	K1
			branża:	skala:
			KONSTRUKCYJNA	1:20
PRAWA AUTORSKIE ZASTRZEŻONE. KOPIOWANIE BEZ ZGODY PROJEKTANTA ZABRONIONE PROJEKT SPORZĄDZONO Z UŻYCIEM OPROGRAMOWANIA ZWCAD+. LICENCJA ALEKSANDRA SIERADZKA PRO1LIC-45000				

ALEKSANDRA SIERADZKA
 NIE TWORZY
 sieradzka@wp.pl tel. 500 274 942
 ARCHITEKTURA, PROJEKTY BUDOWLANE