



PROJEKTY KONSTRUKCYJNO - BUDOWLANE

**bonitas**

ZMIANA W PROJEKCIE BUDOWLANYM

REMONT KOŚCIOŁA FILIALNEGO p.w. św. JÓZEFA ROBOTNIKA W GORZYCY

OBIEKT	BUDYNEK SAKRALNY - KOŚCIÓŁ RZYMSKOKATOLICKI
KATEGORIA	Kategoria X - budynki kultu religijnego
ZABYTEK	Wpisany do rejestru zabytków pod nr A/1624/836 z dnia 27.12.1960r.
ADRES	59-311 Gorzyca 3
DZIAŁKA	nr 144/2, obręb Gorzyca

INWESTOR	Parafia Rzymsko-Katolicka p.w. Podwyższenia Krzyża Świętego w Brunowie
ADRES	Brunów 56, 59-140 Chocianów

JEDNOSTKA PROJEKT	BONITAS JULIUSZ BOŃCZAK, NIP 692-136-06-01
ADRES	Pątnów Legnicki 10E, 59-216 Kunice
KONTAKT	Tel. +48 603-133-031, biuro@bonitas.pl

	PROJEKTANT, UPRAWNIENIA	PODPIS
KONSTRUKCJA PROJEKTANT	<b>inż. Juliusz BOŃCZAK</b> Uprawnienia budowlane do projektowania bez ograniczeń w specjalności konstrukcyjno-budowlanej Nr 3/DOŚ/14	



Data opracowania: 10 MARZEC 2023

WOJEWÓDZKI URZĄD  
OCHRONY ZABYTKÓW  
we Wrocławiu  
DELEGATURA W LEGNICY  
59-220 Legnica, ul. Zarek  
ZAL.NR 24/2023  
24.03.2023

WOJEWÓDZKI URZĄD  
OCHRONY ZABYTKÓW  
we Wrocławiu  
DELEGATURA W LEGNICY  
59-220 Legnica, ul. Zarek

## II SPIS ZAWARTOŚCI

I	Strona tytułowa.....	1
II	SPIS ZAWARTOŚCI .....	2
III	CZĘŚĆ RYSUNKOWA.....	2
IV	SPIS ZAŁĄCZNIKÓW .....	2
V	ZMIANY W PROJEKCIE ARCHITEKTONICZNO – BUDOWLANYM.....	3
	4.4 Remont pokrycia dachowego i rur spustowych. ....	3

## III CZĘŚĆ RYSUNKOWA

NR RYS	NAZWA	SKALA
AB.05	RZUT DACHU	1:100

## IV SPIS ZAŁĄCZNIKÓW

1. kopia uprawnień oraz zaświadczenia o przynależności projektanta do izby inżynierów budownictwa

WOJEWODZKI URZĄD  
OCHRONY ZABYTKÓW  
we Wrocławiu  
DELEGATURA W LEGNICY  
220 Legnica, ul. Zamkowa

## V ZMIANY W PROJEKCIE ARCHITEKTONICZNO – BUDOWLANYM

Zmianie ulega punkt 4.4 w części VI projektu budowlanego

### 4.4 Remont pokrycia dachowego i rur spustowych.

Dach pokryty blachą stalową ocynkowaną na rąbek stojący, malowaną. Powłoka malarska skorodowana na całej powierzchni dachu. Planuje się wykonanie wymiany pokrycia z blachy na pokrycie dachówką karpiówką w następującej kolejności:

- Demontaż istniejącego orywnowania;
- Demontaż istniejącego pokrycia dachowego z blachy stalowej;
- Demontaż istniejących łąt
- Przegląd stanu konstrukcji więźby dachowej (stan konstrukcji więźby należy potwierdzić wpisem do dziennika budowy);
- Impregnacja środkami grzybobójczymi;
- Montaż membrany wiatroizolacyjnej o wysokiej paroprzepuszczalności  $> 3000[g/(m^2 \cdot \text{do} \text{ba})]$  ( $S_d \leq 0,02[m]$ );
- Montaż kontrłąt 50x30mm;
- Montaż łąt 40x50mm;
- Montaż dachówki karpiówki w koronkę w kolorze naturalnym;
- Montaż obróbek blacharskich, pasów nadrynnowych, pasów kalenicowych itp.
- Montaż rynien i rur spustowych z blachy ocynkowanej, których stan umożliwia ich ponowne wykorzystanie. Uzupełnienie brakujących elementów, lub wymiana nie nadających się do ponownego zastosowania;

#### UWAGA:

Do wymiany pokrycia dachowego można przystąpić dopiero po wykonaniu remontu fundamentów i ścian budynku kościoła.

WOJEWODZKI URZĄD  
OCHRONY ZABYTKÓW  
we Wrocławiu  
DELEGATURA W LEGNICY  
50-220 Legnica, ul. Zarybka 1



OKK.7131-291/2013/14

Wrocław, dnia 11 czerwca 2014 r.

## DECYZJA

Na podstawie art. 24 ust. 1 pkt 2 ustawy z dnia 15 grudnia 2000r. o samorządach zawodowych architektów, inżynierów budownictwa oraz urbanistów (*jednolity tekst: Dz.U. z 2013r., poz. 932, z późniejszymi zmianami*), art. 12 ust. 3, art. 13 ust. 1 pkt 1 i ust. 2, art. 14 ust. 1 pkt 2 ustawy z dnia 7 lipca 1994r. Prawo budowlane (*jednolity tekst: Dz.U. z 2013r., poz. 1409, z późniejszymi zmianami*) oraz art. 5 ustawy z dnia 28 lipca 2005r. o zmianie ustawy Prawo budowlane oraz o zmianie niektórych innych ustaw (*Dz.U. Nr 163, poz. 1364*) i § 11 ust 1 pkt 1 rozporządzenia Ministra Transportu i Budownictwa z dnia 28 kwietnia 2006r. w sprawie samodzielnych funkcji technicznych w budownictwie (*Dz.U. Nr 83, poz. 578, z późniejszymi zmianami*), po ustaleniu, że zostały spełnione warunki w zakresie przygotowania zawodowego oraz po złożeniu egzaminu na uprawnienia budowlane z wynikiem pozytywnym

**Pan Juliusz Adam Bończak**

inżynier z kierunku: budownictwo  
urodzony dnia 11 stycznia 1973 r. w Lubinie

otrzymuje

**UPRAWNIENIA BUDOWLANE**  
**numer ewidencyjny 3/DOŚ/14**

**w specjalności konstrukcyjno-budowlanej**  
**do projektowania bez ograniczeń**

**Pan Juliusz Adam Bończak** jest uprawniony:

- W specjalności konstrukcyjno-budowlanej - na podstawie art. 12 ust. 1 pkt 1 i art. 13 ust. 4 ustawy Prawo budowlane, w związku z art. 5 ustawy z dnia 28 lipca 2005r. o zmianie ustawy Prawo budowlane oraz o zmianie niektórych innych ustaw i § 17 ust. 1 pkt 1 rozporządzenia Ministra Infrastruktury z dnia 18 maja 2005r. w sprawie samodzielnych funkcji technicznych w budownictwie (*Dz.U. z 2005r. Nr 96, poz. 817*) - do:
- projektowania obiektu budowlanego w zakresie sporządzania projektu architektoniczno-budowlanego w odniesieniu do konstrukcji obiektu,
- sprawdzania projektów budowlanych i sprawowania nadzoru autorskiego,
- sprawowania kontroli technicznej utrzymania obiektów budowlanych
- bez ograniczeń w zakresie w/w specjalności.**

Na podstawie § 15 rozporządzenia Ministra Transportu i Budownictwa z dnia 28 kwietnia 2006r. w sprawie samodzielnych funkcji technicznych w budownictwie - uprawnienia niniejsze uprawniają do sporządzania projektów zagospodarowania działki lub terenu w zakresie specjalności konstrukcyjno-budowlanej.

## UZASADNIENIE

Okręgowa Komisja Kwalifikacyjna Dolnośląskiej Okręgowej Izby Inżynierów Budownictwa we Wrocławiu na podstawie protokołów z przeprowadzenia kwalifikacyjnego oraz z przeprowadzonego egzaminu stwierdza, że Pan Juliusz Adam Bończak posiada wymagane prawem: wykształcenie i praktykę zawodową oraz uzyskał pozytywny wynik egzaminu - konieczne do uzyskania uprawnień budowlanych w specjalności konstrukcyjno-budowlanej do projektowania bez ograniczeń.

### Pouczenie

1. Zgodnie z art. 12 ust. 7 w/w ustawy Prawo budowlane - podstawę do wykonywania samodzielnych funkcji technicznych w budownictwie stanowi wpis, w drodze decyzji, do centralnego rejestru Głównego Inspektora Nadzoru Budowlanego oraz wpis na listę członków właściwej Izby samorządu zawodowego, potwierdzony zaświadczeniem wydanym przez tę izbę, z określonym w nim terminem ważności.
2. Od niniejszej decyzji służy odwołanie do Krajowej Komisji Kwalifikacyjnej Polskiej Izby Inżynierów Budownictwa w Warszawie, za pośrednictwem Okręgowej Komisji Kwalifikacyjnej DOIIB we Wrocławiu w terminie 14 dni od dnia jej doręczenia.



Skład orzekający OKK

DOLNOŚLĄSKA OKRĘGOWA  
IZBA INŻYNIERÓW BUDOWNICTWA  
Krajowa Izba Inżynierów Budownictwa  
Okręgowa Komisja Kwalifikacyjna

1. prof. dr inż. Kazimierz Czaplinski
2. dr inż. Zofia Zwiernichowska
3. mgr inż. Małgorzata Mikolajewska-Janiaczek

Otrzymują:  
1. Pan Juliusz Adam Bończak  
Państw Legnicki 10E  
59-216 Kunice

2. Okręgowa Rada Izby
3. Główny Inspektor  
Nadzoru Budowlanego
4. a/a



### **Zaświadczenie**

o numerze weryfikacyjnym:

**DOŚ-J8H-ILE-5D9 \***

**Pan Juliusz Adam Bończak o numerze ewidencyjnym DOŚ/BO/0271/14**

**adres zamieszkania Pątnów Legnicki 10E , 59-216 Kunice**

**jest członkiem Dolnośląskiej Okręgowej Izby Inżynierów Budownictwa i posiada wymagane ubezpieczenie od odpowiedzialności cywilnej.**

**Niniejsze zaświadczenie jest ważne od 2023-02-01 do 2024-01-31.**

Zaświadczenie zostało wygenerowane elektronicznie i opatrzone bezpiecznym podpisem elektronicznym weryfikowanym przy pomocy ważnego kwalifikowanego certyfikatu w dniu 2023-01-17 roku przez:

**Janusz Szczepański, Przewodniczący Rady Dolnośląskiej Okręgowej Izby Inżynierów Budownictwa.**

Zgodnie z art. 78<sup>1</sup> K.c.

§ 1. Do zachowania elektronicznej formy czynności prawnej wystarczy złożenie oświadczenia woli w postaci elektronicznej i opatrzenie go kwalifikowanym podpisem elektronicznym.


§ 2. Oświadczenie woli złożone w formie elektronicznej jest równoważne z oświadczeniem woli złożonym w formie pisemnej.

\* Weryfikację poprawności danych w niniejszym zaświadczeniu można sprawdzić za pomocą numeru weryfikacyjnego zaświadczenia na stronie Polskiej Izby Inżynierów Budownictwa [www.piib.org.pl](http://www.piib.org.pl) lub kontaktując się z biurem właściwej Okręgowej Izby Inżynierów Budownictwa.



# RZUT DACHU

**ZMIANA W PROJEKCIE  
ARCHITEKTONICZNO-BUDOWLANYM**  
Istniejące pokrycie dachowe z blachy  
stalowej ocynkowanej podlega  
wymianie na dachówkę karpieńską w  
układzie w koronkę.

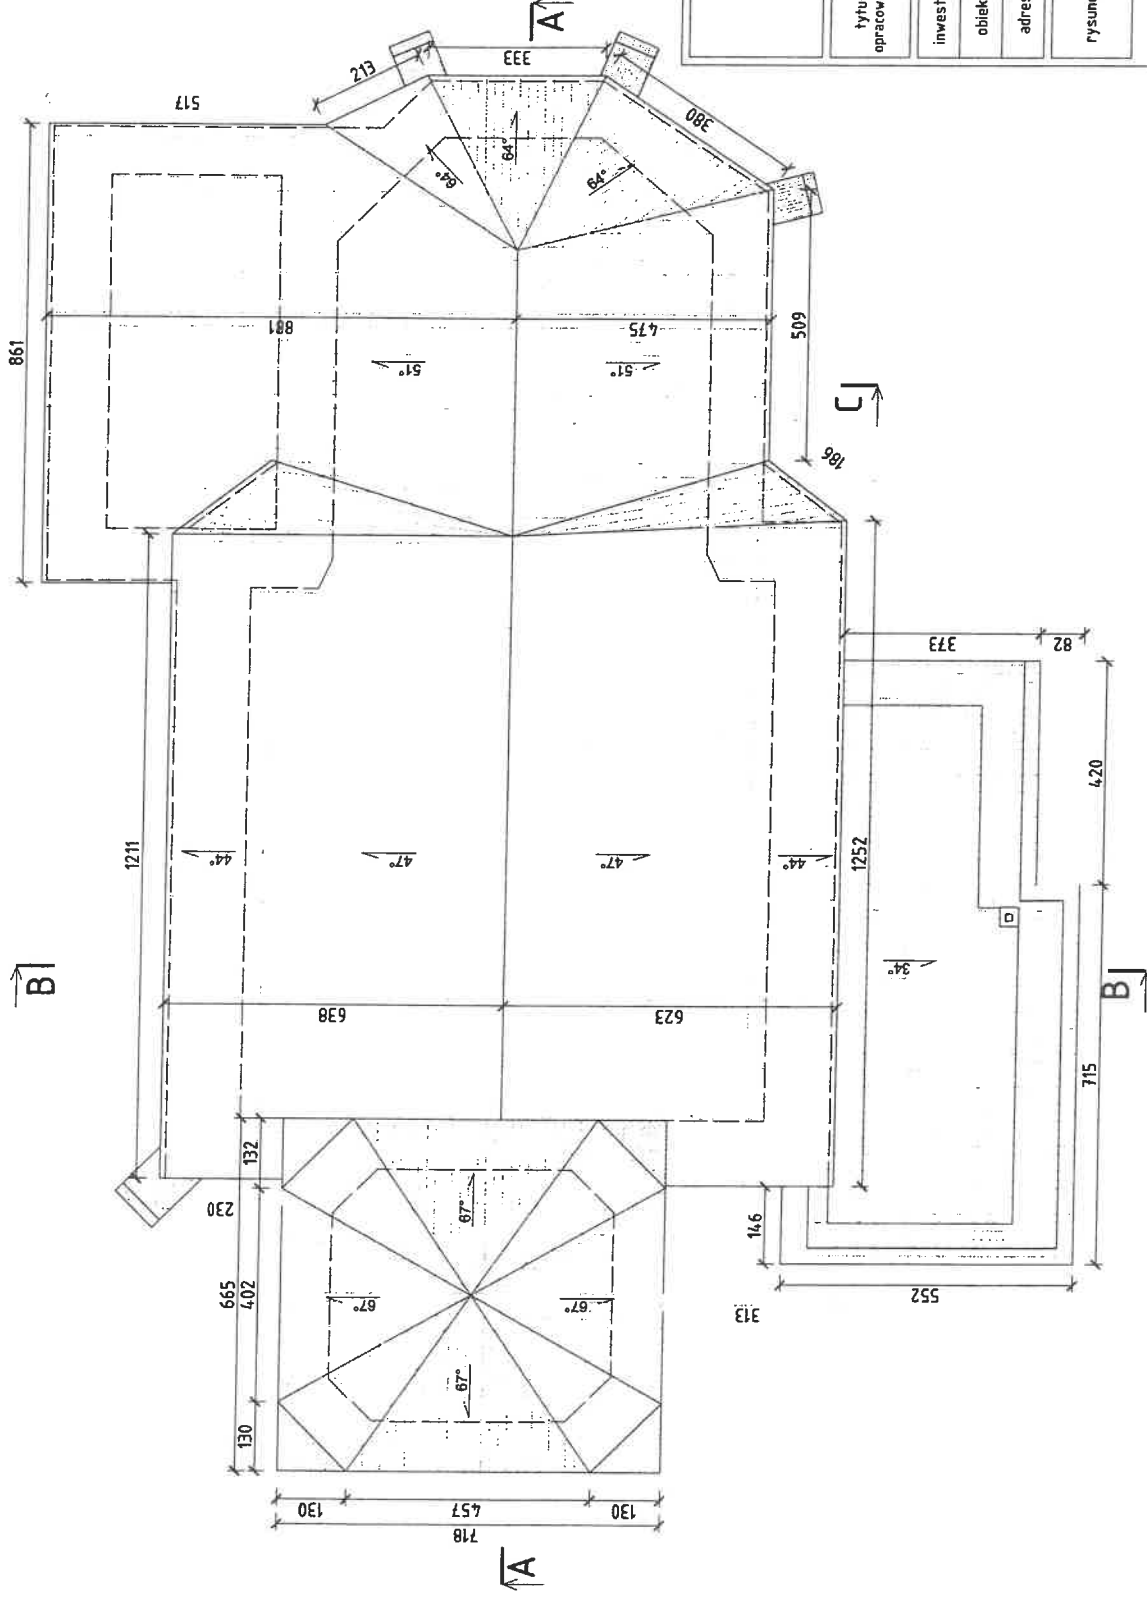

**UWAGI:**

1. Powierzchnia dachu: ok. 575m<sup>2</sup>.  
Powierzchnia całej blachy do remontu ok. 600m<sup>2</sup>.
2. WSZYSTKIE WYMIARY NALEŻY ZWERYFIKOWAĆ  
PRZED PRZYSTĄPIENIEM DO ROBÓT.

**WOJEWODZKI UKŁAD  
OCHRONY ZASZYTKÓW**  
we Wrocławiu  
**DELEGATURA W LEGNICY**  
ul. 220 Leśnica, ul. Zamkowa 2

**bonitas**  
PROJEKTY KONSTRUKCYJNO-BUDOWLANE

**BONITAS Juliusz Bończak**  
 Państw Legnicki 10E, 59-216 Kunie  
 tel. +48 603 133 031 e-mail: biuro@bonitas.pl  
 NIP: 692-136-06-01  
 REGON: 390575110

**REMONT KOŚCIOŁA FILIALNEGO**  
pod wezwaniem św. Józefa Robotnika

Parafia Rzymsko-Katolicka p.w. Podwyższenia Krzyża Świętego w Brunowie, Brunów 56, 59-140 Chocianów

**Budynek sakralny - Kościół Rzymskokatolicki**

59-311 Gorzyca 3, działka: 144/2,

k: RZUT DACHU

imie, nazwisko, uprawnienia	data	podpis
-----------------------------	------	--------

inż. Juliusz BONCZAK

nr:	PROJEKT BUDOWLANY	rysunek nr:	AB.05
-----	-------------------	----------------	-------

ARCHITEKTONICZNA	skala:	1:100
------------------	--------	-------

PRAWA AUTORSKIE ZASTRZEŻONE. KOPIOWANIE BEZ ZGODY PROJEKTANTA ZABRONIONE  
PROJEKT SPORZĄDZONO Z UŻYCIEM OPROGRAMOWANIA ZWCAD. LICENCJA BONITAS